


SIM TARNOWSKIE GÓRY



FS PROJEKT


BUDYNEK NR 3
WIDOK OD STRONY WEJŚCIA

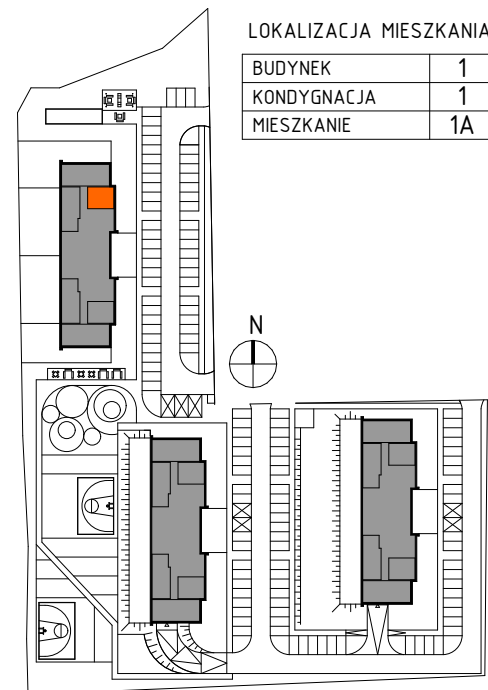

OSIEDLE MIESZKANIOWE
ZAGOSPODAROWANIE TERENU SKALA 1:2000



MIESZKANIE WIDOK WNĘTRZA
PERSPEKTYWA

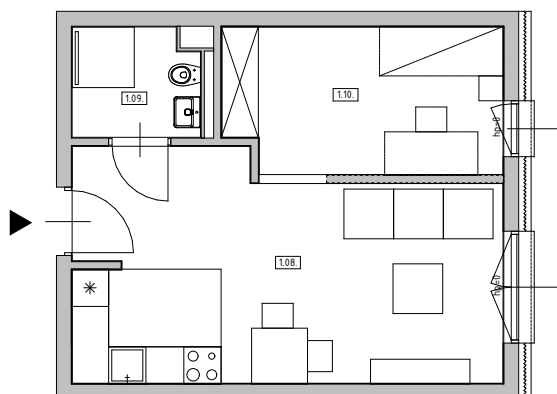

MIESZKANIE
RZUT

ZESTAWIENIE POWIERZCHNI:

NR POM.	NAZWAPOMIESZCZENIA	POSADZKA	POW. UŻ. [m ²]
MIESZKANIE M1_NP			37,97
1.08.	POKÓJ DZIENNY Z KUCHNIĄ	panele podłogowe	23,91
1.09.	ŁAZIENKA	plytki gresowe	3,51
1.10.	POKÓJ (OPCJA)	panele podłogowe	10,55

KOMÓRKA LOKATORSKA NR 1.07.A LOKALIZACJA: SEGMENT A, KODYGNACJA I (PARTER)



SPOŁECZNA
INICJATYWA
MIESZKANIOWA
ŚLĄSK

