



Mieszkanie "M4", ul. Michałkowicka, Powierzchnia 69,66m²

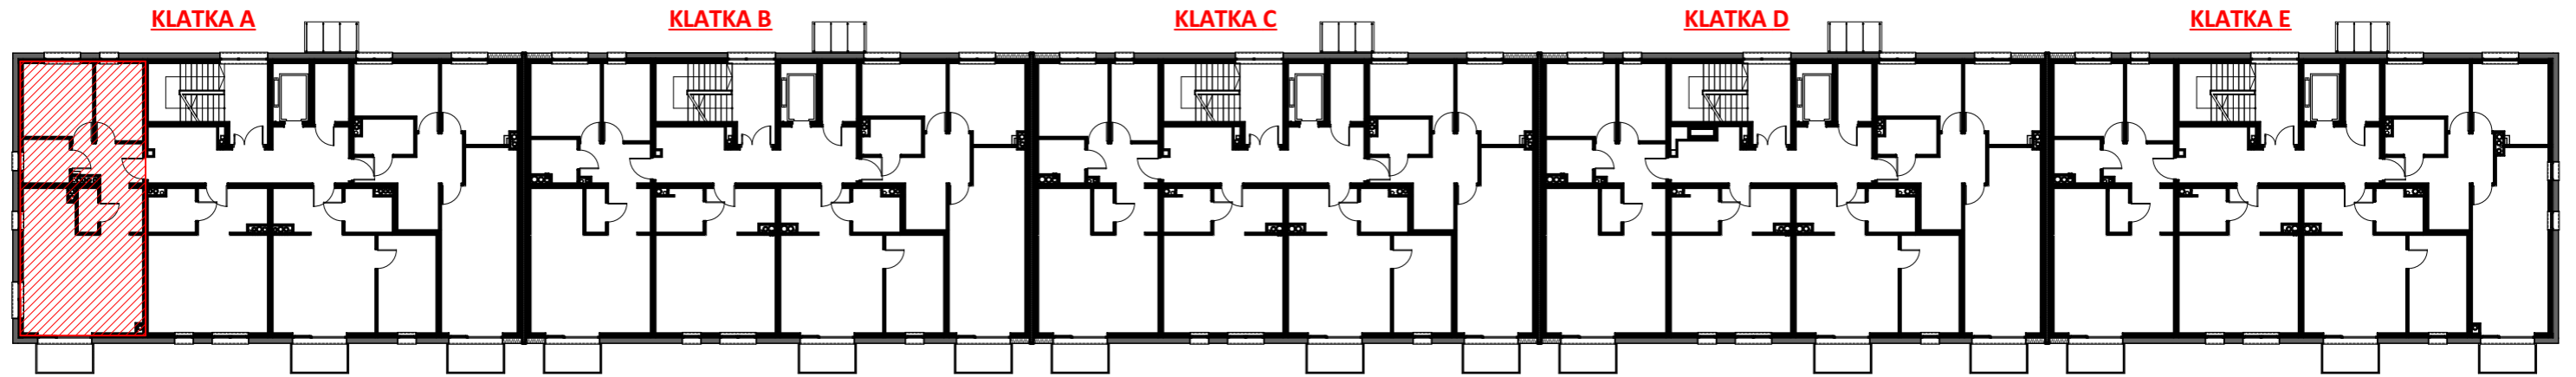

I PIĘTRO - KLATKA A
MIESZKANIA nr A-1

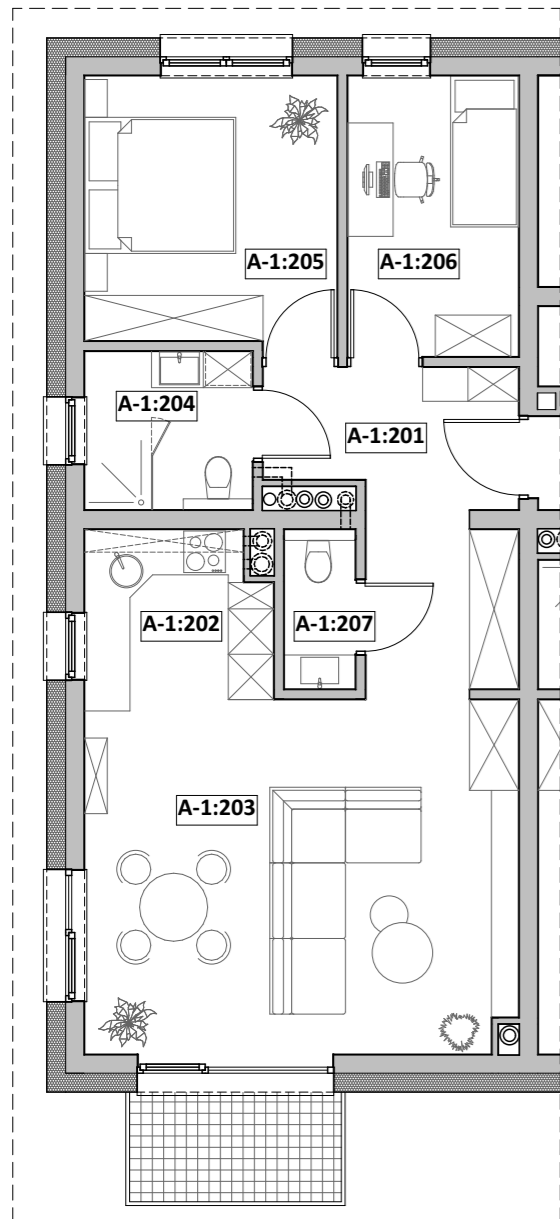


ZESTAWIENIE POWIERZCHNI

Nr pom.	Nazwa pom.	Pow. użyt. [m ²]	Kub. netto [m ³]
A-1, Rzut I-piętra			
A-1:201	przedpokój	10,64	28,5
A-1:202	kuchnia	5,34	14,3
A-1:203	pok. dzienny	26,74	71,7
A-1:204	łazienka	4,65	12,5
A-1:205	sypialnia 2-os	11,91	31,9
A-1:206	sypialnia 1-os	8,40	22,5
A-1:207	WC	1,98	5,3
		69,66 m²	186,7 m³

RZUT MIESZKANIA



LOKALIZACJA

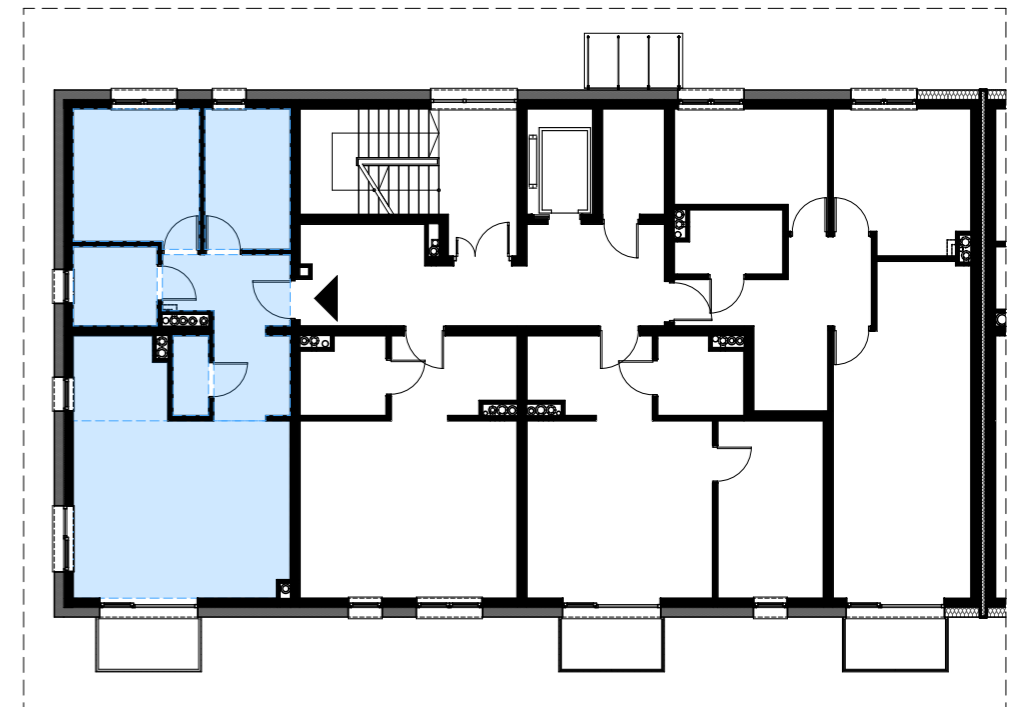

Opracował: mgr inż. arch. Michalina KLUGER mgr inż. arch. Marcin CHMURCZYK	Podpis:	Nazwa obiektu budowlanego: BUDYNEK MIESZKALNY WIELORODZINNY
Projektował w specjalności architektonicznej:	Podpis:	Nazwa rysunku: Mieszkanie nr A:1
Sprawdzał w specjalności architektonicznej:	Podpis:	Adres inwestycji: ul. Michałkowicka, 41-503 Chorzów, dz. nr.: dz. nr: 270/6
		Nr rysunku: 1
		Skala rysunku:
		Data: październik 2022r.

TWOIarchitekci

"TWOIarchitekci" S.C.
ul. Mikołowska 73, 44-203 Rybnik
mail: kontakt@twoi-architekci.pl
www.twoi-architekci.pl
tel.: 502-474-020, 505-841-316

KOMÓRKA LOKATORSKA AK-104 LOKALIZACJA: SEGMENT A KONDYGNACJA II (PARTER)

