




Mieszkanie " M2", ul. Michałkowicka , Powierzchnia 47,36m<sup>2</sup>

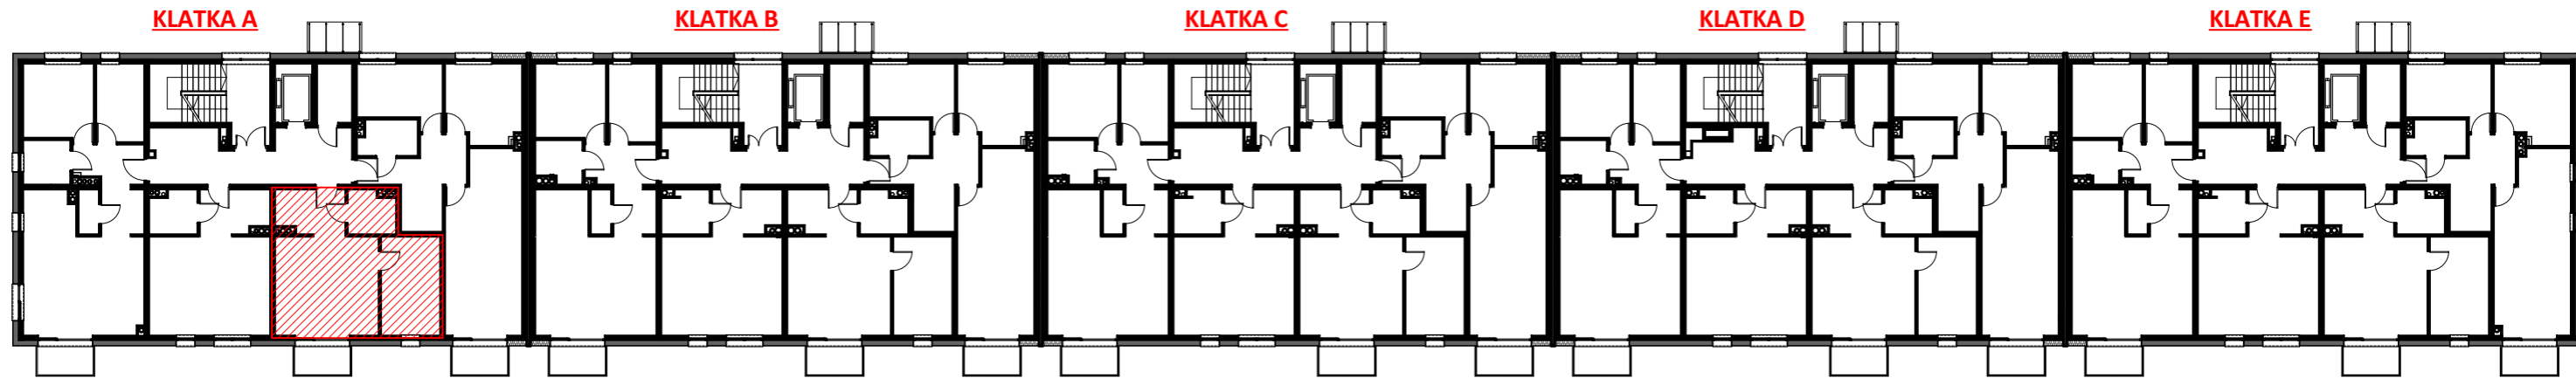

III PIĘTRO - KLATKA A  
MIESZKANIA nr A-11

RZUT MIESZKANIA

LOKALIZACJA

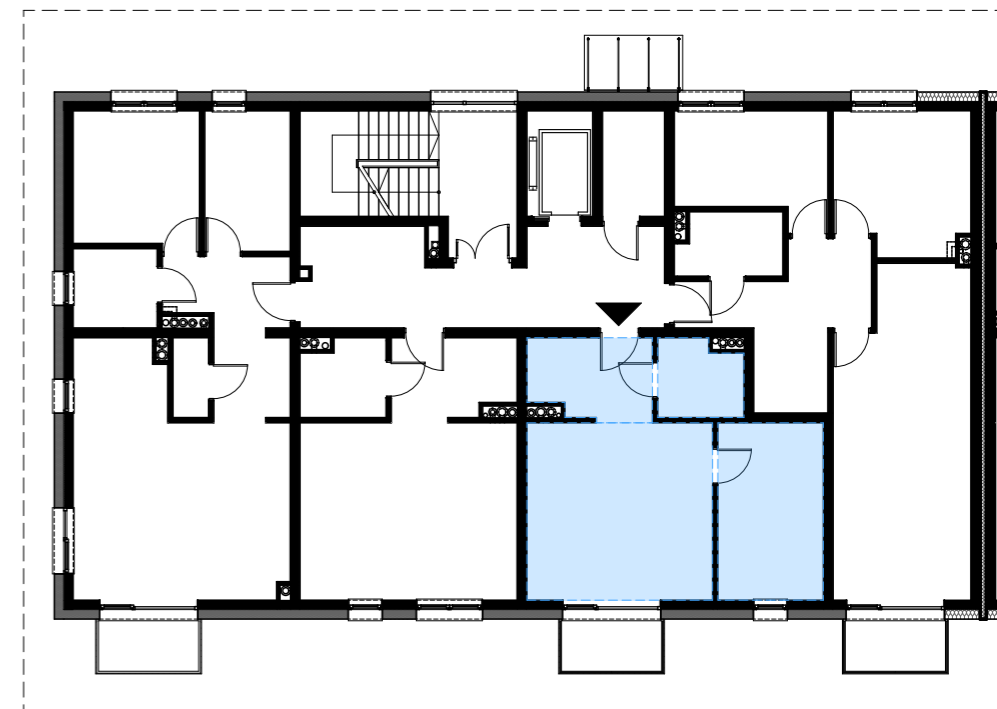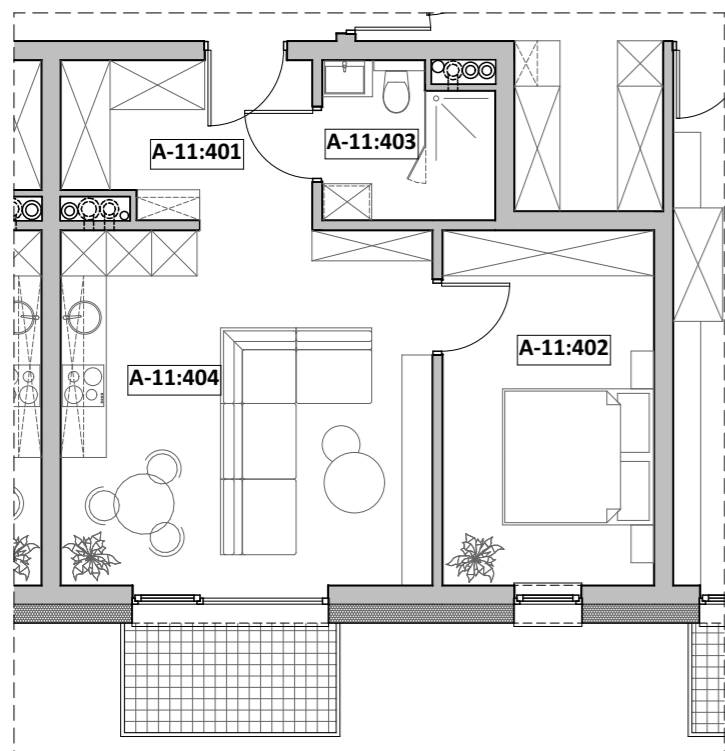

ZESTAWIENIE POWIERZCHNI

| Nr pom.               | Nazwa pom.      | Pow. użyt. [m <sup>2</sup> ] | Kub. netto [m <sup>3</sup> ] |
|-----------------------|-----------------|------------------------------|------------------------------|
| A-11, Rzut III-piętra |                 |                              |                              |
| A-11:401              | przedpokój      | 6,81                         | 18,2                         |
| A-11:402              | p.dzien. + A.K. | 23,03                        | 61,7                         |
| A-11:403              | łazienka        | 4,43                         | 11,9                         |
| A-11:404              | sypialnia 2-os  | 13,09                        | 35,1                         |
|                       |                 | <b>47,36 m<sup>2</sup></b>   | <b>126,9 m<sup>3</sup></b>   |

|  |         |   |
|--|---------|---|
| Opracował:<br>mgr inż. arch. Michalina KLUGER<br>mgr inż. arch. Marcin CHMURCZYK | Podpis: | Nazwa obiektu budowlanego:<br><b>BUDYNEK MIESZKALNY WIELORODZINNY</b>                 |
|  |         | Nazwa rysunku:<br><b>Mieszkanie nr A:11</b>   |
| Projektował w specjalności architektonicznej:                                    | Podpis: | Adres inwestycji:<br><b>ul. Michałkowicka, 41-503 Chorzów, dz. nr.: dz. nr: 270/6</b> |
|  |         | Nr rysunku:<br><b>11</b>  |
| Sprawdzał w specjalności architektonicznej:                                      | Podpis: | Skala rysunku:  |
|  |         | Data:<br><b>październik 2022r.</b>  |



# Komórka lokatorska AK-110

## Lokalizacja: segment A, kondygnacja II (parter)

