




Mieszkanie "M4", ul. Michałkowicka, Powierzchnia 72,28m²

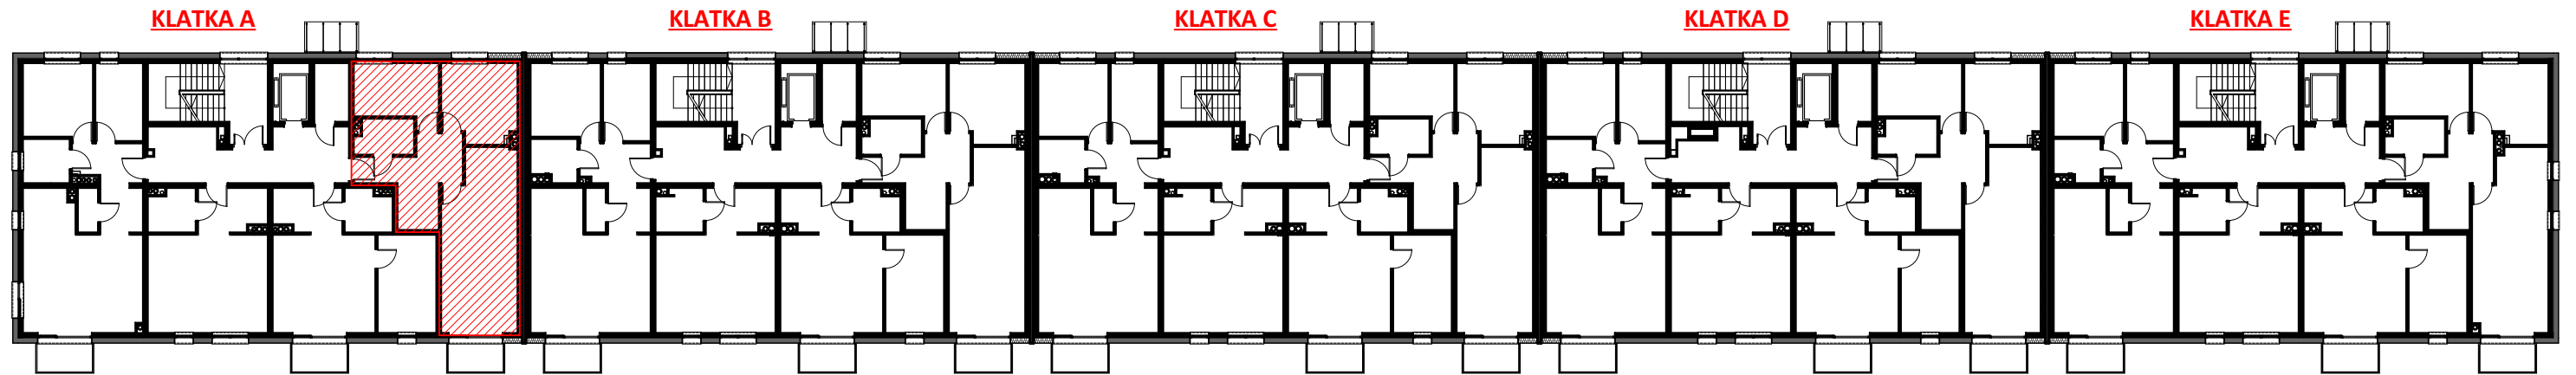

III PIĘTRO - KLATKA A
MIESZKANIA nr A-12

RZUT MIESZKANIA

LOKALIZACJA

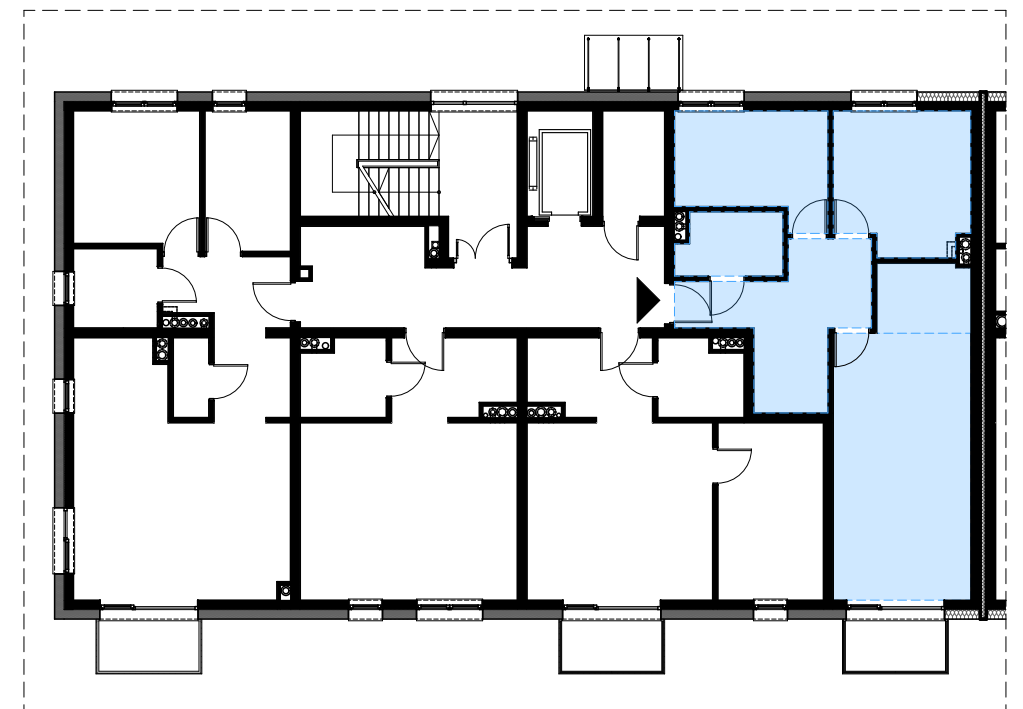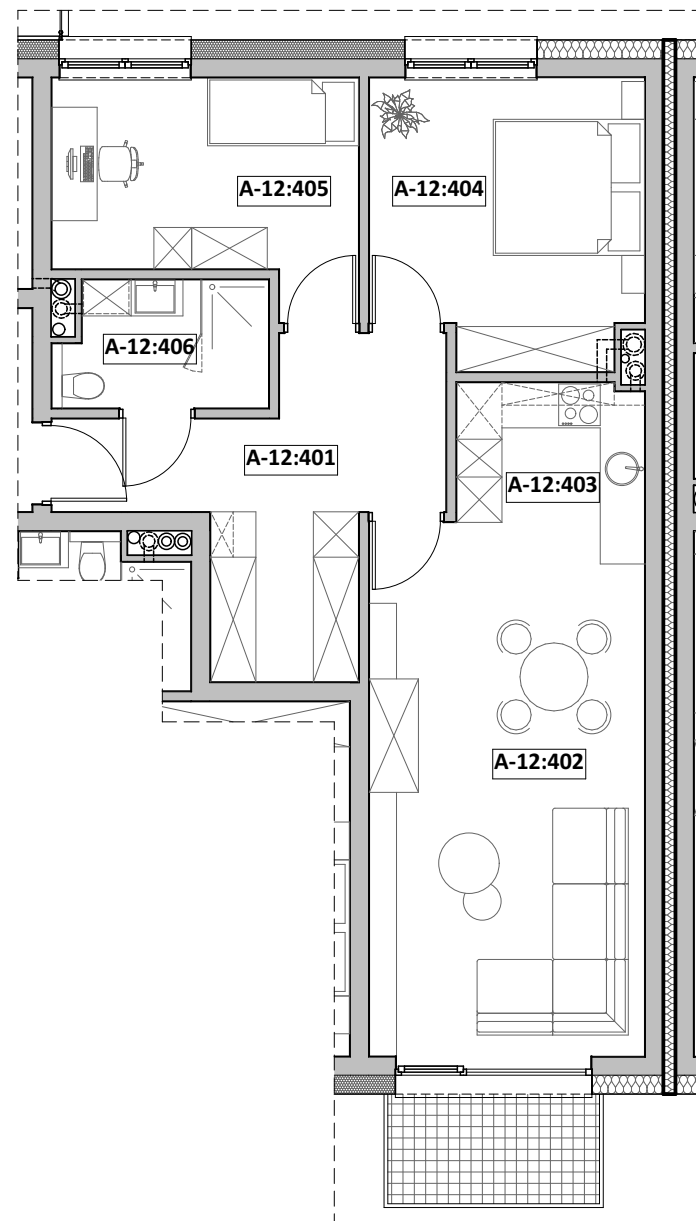

ZESTAWIENIE POWIERZCHNI

	Nr pom.	Nazwa pom.	Pow. użyt. [m ²]	Kub. netto [m ³]
A-12, Rzut III-piętra				
	A-12:401	przedpokój	13,32	35,7
	A-12:402	pok. dzienny	25,70	68,9
	A-12:403	kuchnia	4,55	12,2
	A-12:404	sypialnia 2-os	13,15	35,2
	A-12:405	sypialnia 1-os	11,02	29,5
	A-12:406	łazienka	4,54	12,2
			72,28 m²	193,7 m³

Opracował: mgr inż. arch. Michalina KLUGER mgr inż. arch. Marcin CHMURCZYK	Podpis:	Nazwa obiektu budowlanego: BUDYNEK MIESZKALNY WIELORODZINNY
		Nazwa rysunku: Mieszkanie nr A:12
Projektował w specjalności architektonicznej:	Podpis:	Adres inwestycji: ul. Michałkowicka, 41-503 Chorzów, dz. nr.: dz. nr: 270/6
		Nr rysunku: 12
Sprawdzał w specjalności architektonicznej:	Podpis:	Skala rysunku:
		Data: październik 2022r.

TWOiarchitekci

"TWOiarchitekci" S.C.
ul. Mikołowska 73, 44-203 Rybnik
mail: kontakt@twoi-architekci.pl
www.twoi-architekci.pl
tel.: 502-474-020, 505-841-316

Komórka lokatorska AK-401

Lokalizacja: segment A, kondygnacja V (III piętro)

