




Mieszkanie " M2", ul. Michałkowicka , Powierzchnia 47,36m²

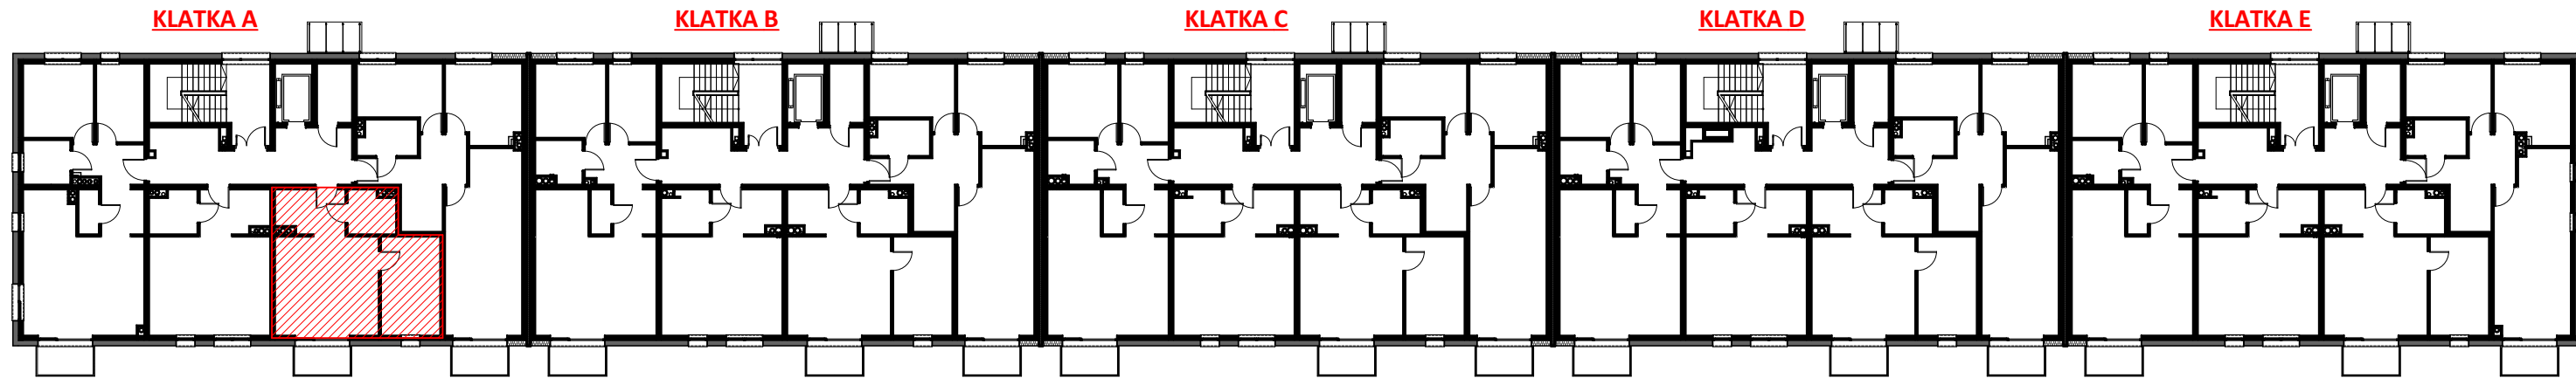

IV PIĘTRO - KLATKA A
MIESZKANIA nr A-15

RZUT MIESZKANIA

LOKALIZACJA

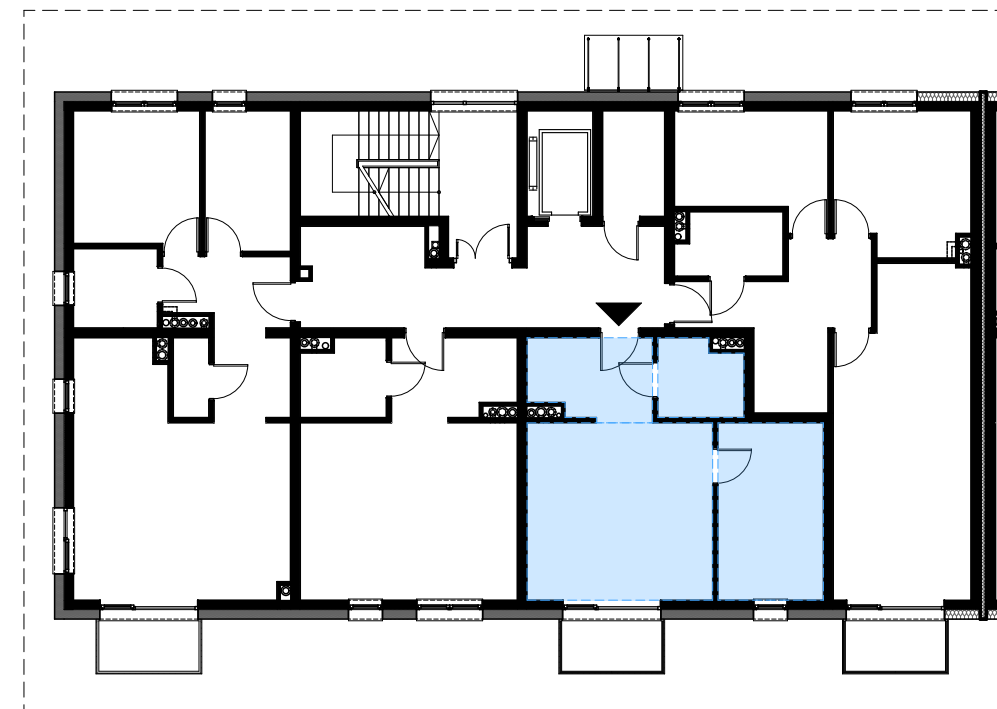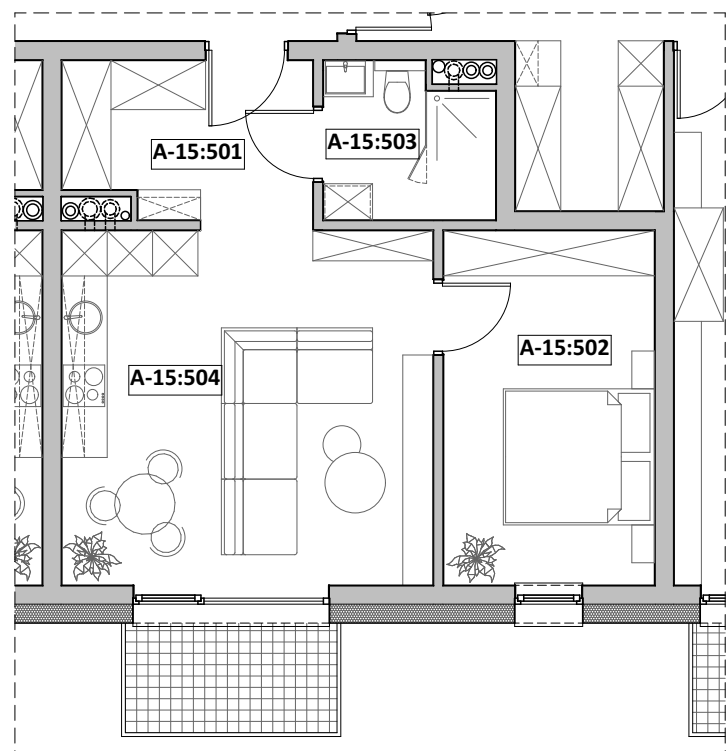

ZESTAWIENIE POWIERZCHNI

Nr pom.	Nazwa pom.	Pow. użyt. [m ²]	Kub. netto [m ³]
A-15, Rzut IV-piętra			
A-15:501	przedpokój	6,81	18,2
A-15:502	p.dzien. + A.K.	23,03	61,7
A-15:503	łazienka	4,43	11,9
A-15:504	sypialnia 2-os	13,09	35,1
		47,36 m²	126,9 m³

Opracował: mgr inż. arch. Michalina KLUGER mgr inż. arch. Marcin CHMURCZYK	Podpis:	Nazwa obiektu budowlanego: BUDYNEK MIESZKALNY WIELORODZINNY
		Nazwa rysunku: Mieszkanie nr A:15
Projektował w specjalności architektonicznej:	Podpis:	Adres inwestycji: ul. Michałkowicka, 41-503 Chorzów, dz. nr.: dz. nr: 270/6
		Nr rysunku: 15
Sprawdzał w specjalności architektonicznej:	Podpis:	Skala rysunku:
		Data: październik 2022r.



Komórka lokatorska AK-112

Lokalizacja: segment A, kondygnacja II (parter)

