




Mieszkanie "M4", ul. Michałkowicka, Powierzchnia 72,28m²

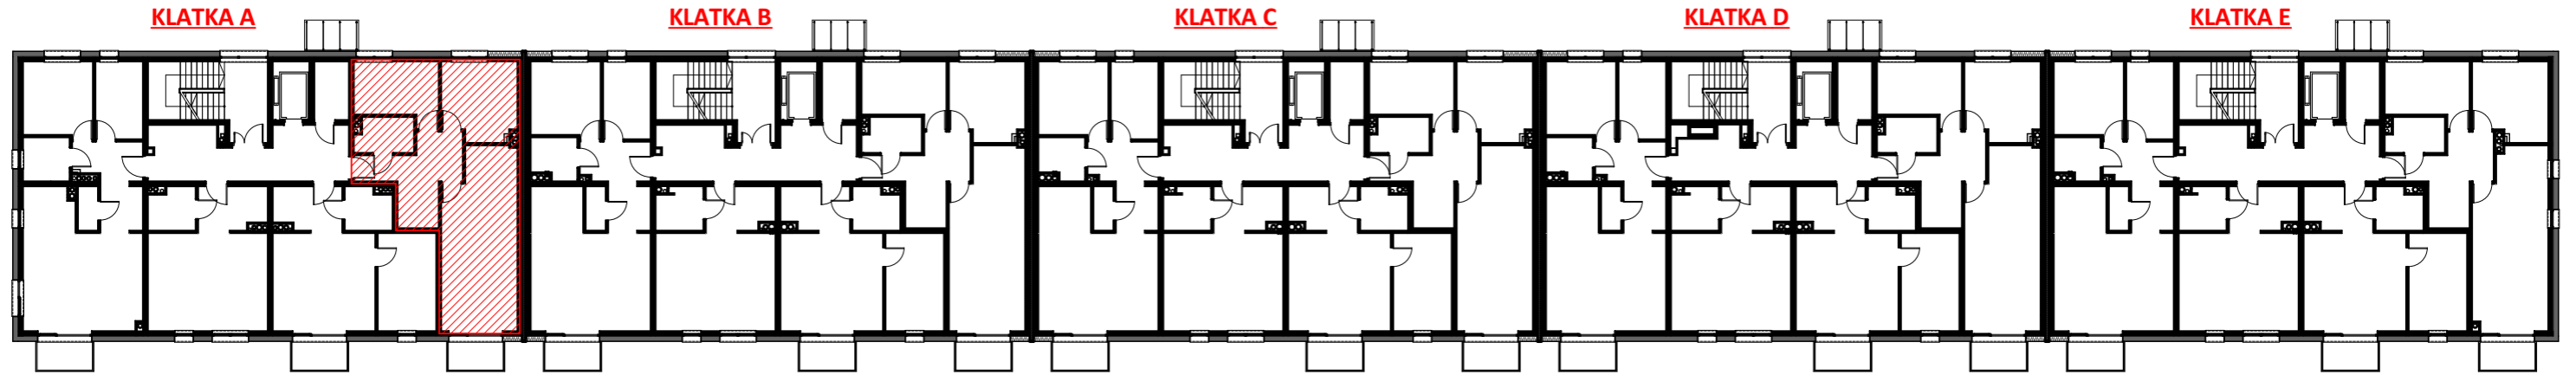

IV PIĘTRO - KLATKA A
MIESZKANIA nr A-16

RZUT MIESZKANIA

LOKALIZACJA

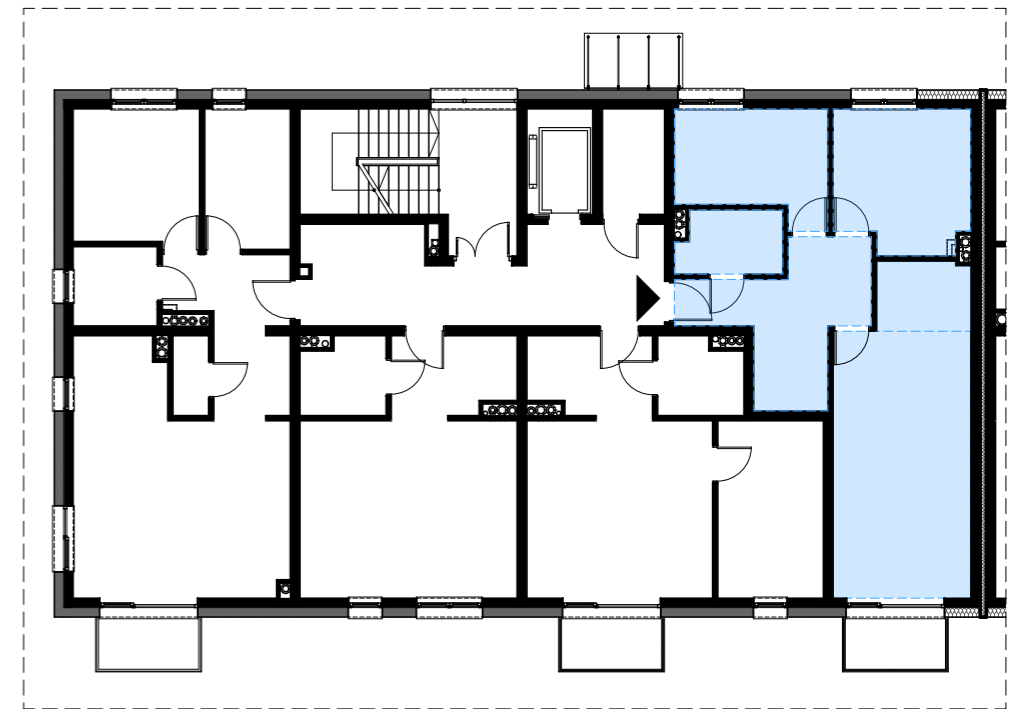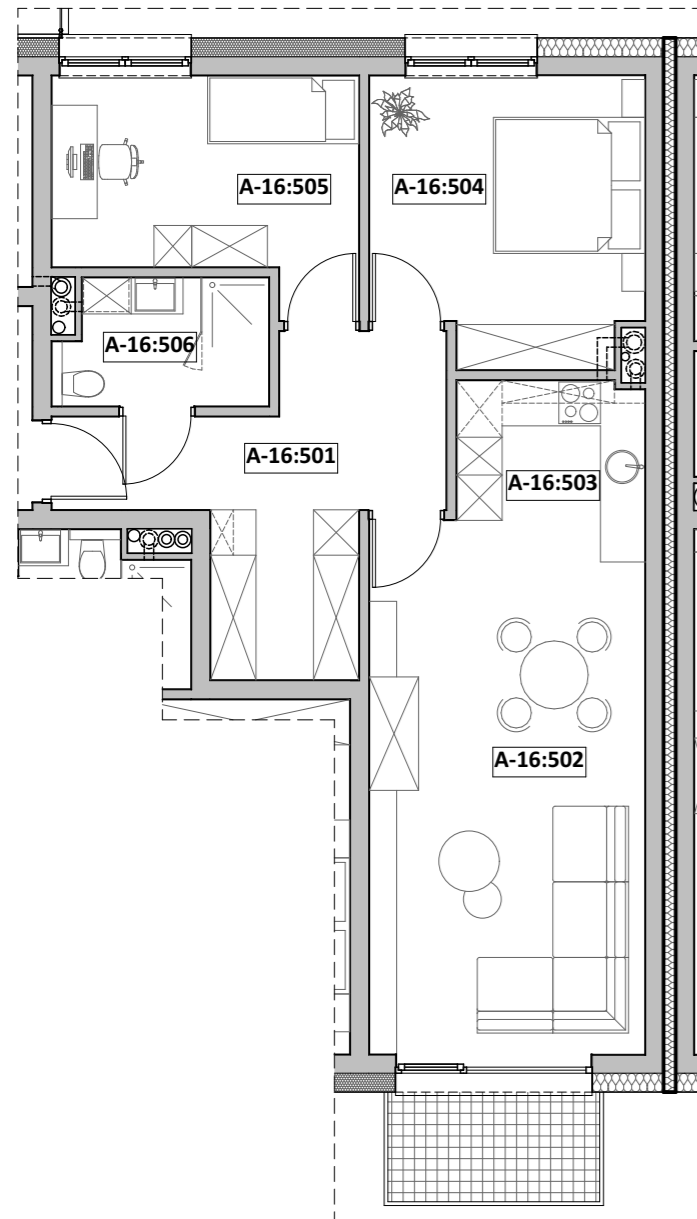

ZESTAWIENIE POWIERZCHNI

| Nr pom. | Nazwa pom. | Pow. użyt. [m ²] | Kub. netto [m ³] |
|-----------------------------|----------------|------------------------------|------------------------------|
| A-16, Rzut IV-piętra | | | |
| A-16:501 | przedpokój | 13,32 | 35,7 |
| A-16:502 | pok. dzienny | 25,70 | 68,9 |
| A-16:503 | kuchnia | 4,55 | 12,2 |
| A-16:504 | sypialnia 2-os | 13,15 | 35,2 |
| A-16:505 | sypialnia 1-os | 11,02 | 29,5 |
| A-16:506 | łazienka | 4,54 | 12,2 |
| | | 72,28 m² | 193,7 m³ |

| | | |
|----------------------------------------------------------------------------------|---------|---------------------------------------------------------------------------------------|
| Opracował: mgr inż. arch. Michalina KLUGER mgr inż. arch. Marcin CHMURCZYK | Podpis: | Nazwa obiektu budowlanego: BUDYNEK MIESZKALNY WIELORODZINNY |
| Projektował w specjalności architektonicznej: | Podpis: | Nazwa rysunku: Mieszkanie nr A:16 |
| Sprawdzał w specjalności architektonicznej: | Podpis: | Adres inwestycji: ul. Michałkowicka, 41-503 Chorzów, dz. nr.: dz. nr: 270/6 |
| | | Nr rysunku: 16 |
| | | Skala rysunku: |
| | | Data: październik 2022r. |

TWOIarchitekci

"TWOIarchitekci" S.C.
ul. Mikołowska 73, 44-203 Rybnik
mail: kontakt@twoi-architekci.pl
www.twoi-architekci.pl
tel.: 502-474-020, 505-841-316

Komórka lokatorska AK-501

Lokalizacja: segment A, kondygnacja VI (IV piętro)

