




Mieszkanie " M2", ul. Michałkowicka , Powierzchnia 47,36m²

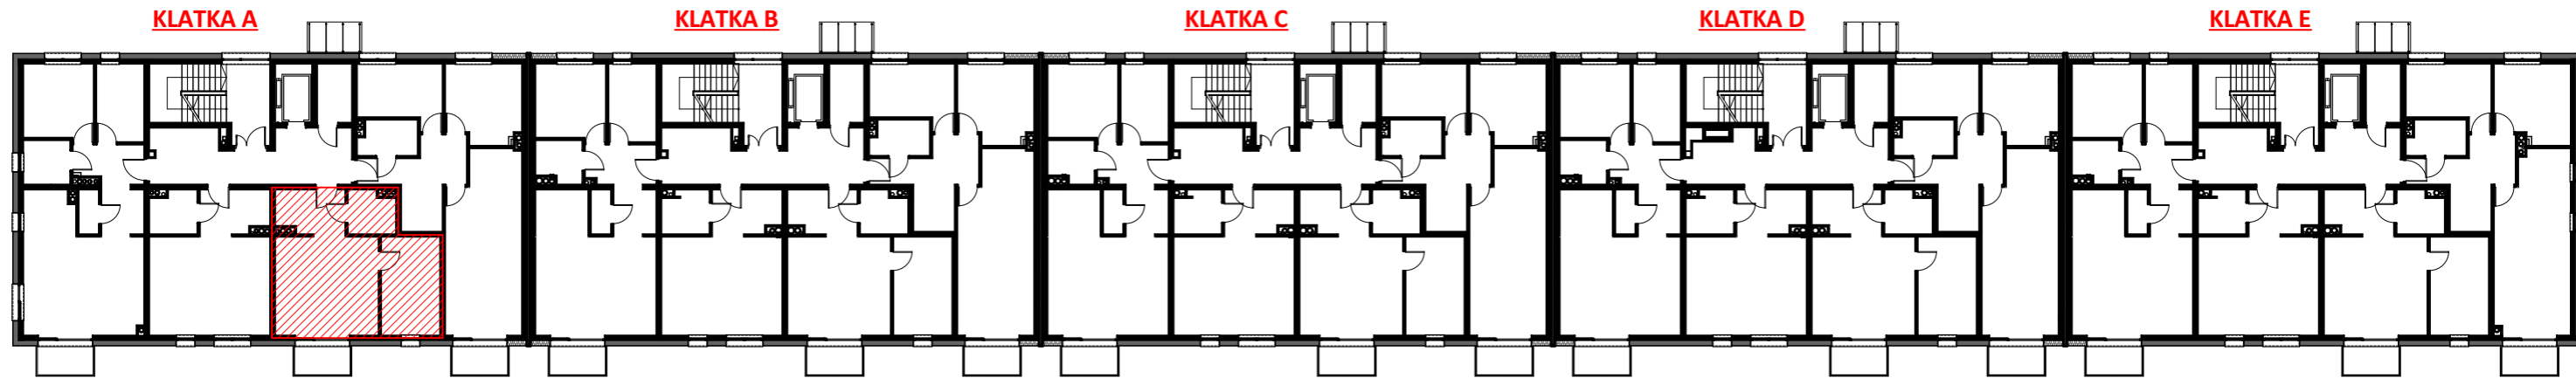

V PIĘTRO - KLATKA A
MIESZKANIA nr A-19

RZUT MIESZKANIA

LOKALIZACJA

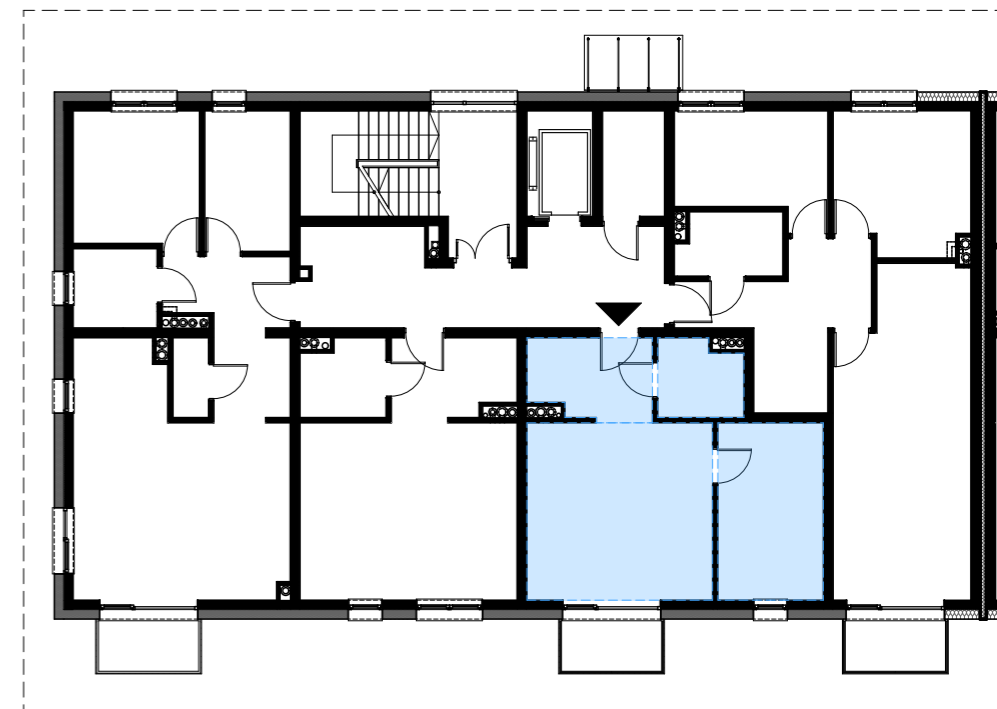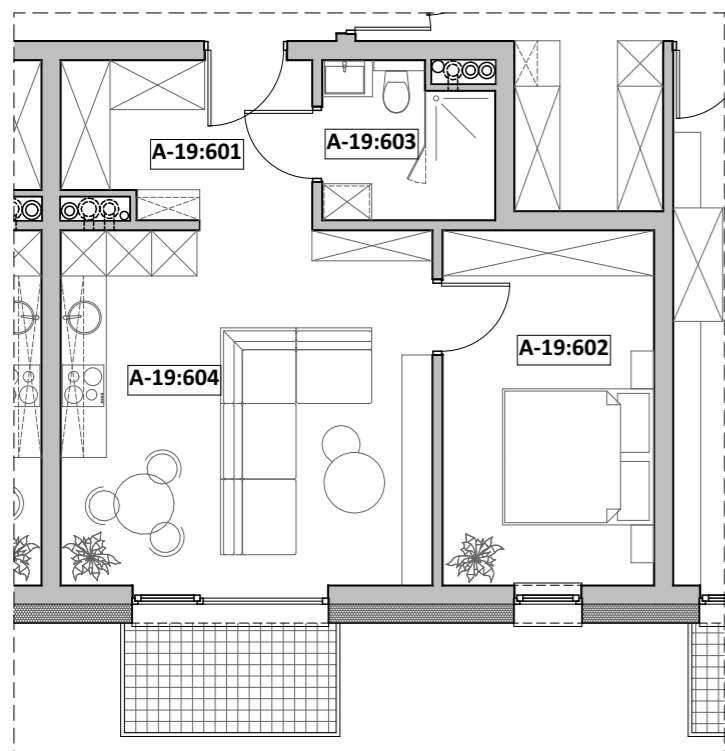

ZESTAWIENIE POWIERZCHNI

Nr pom.	Nazwa pom.	Pow. użyt. [m ²]	Kub. netto [m ³]
A-19, Rzut V-piętra			
A-19:601	przedpokój	6,81	18,0
A-19:602	p.dzien. + A.K.	23,03	61,0
A-19:603	łazienka	4,43	11,8
A-19:604	sypialnia 2-os	13,09	34,7
		47,36 m²	125,5 m³

Opracował: mgr inż. arch. Michalina KLUGER mgr inż. arch. Marcin CHMURCZYK	Podpis:	Nazwa obiektu budowlanego: BUDYNEK MIESZKALNY WIELORODZINNY
		Nazwa rysunku: Mieszkanie nr A:19
Projektował w specjalności architektonicznej:	Podpis:	Adres inwestycji: ul. Michałkowicka, 41-503 Chorzów, dz. nr.: dz. nr: 270/6
		Nr rysunku: 19
Sprawdzał w specjalności architektonicznej:	Podpis:	Skala rysunku:
		Data: październik 2022r.



Komórka lokatorska AK-114

Lokalizacja: segment A, kondygnacja II (parter)

