


Mieszkanie " M1", ul. Michałkowicka , Powierzchnia 38,18m²

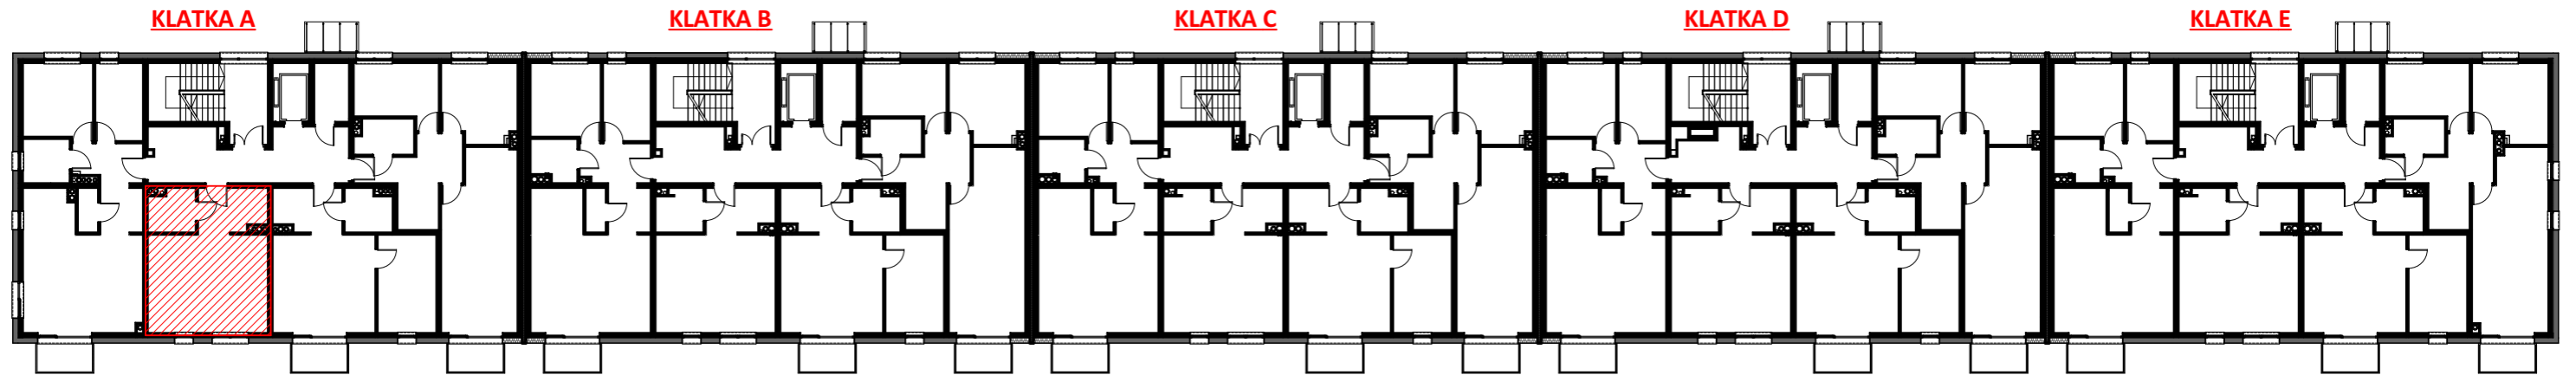


I PIĘTRO - KLATKA A
MIESZKANIA nr A-2


ZESTAWIENIE POWIERZCHNI

RZUT MIESZKANIA

LOKALIZACJA

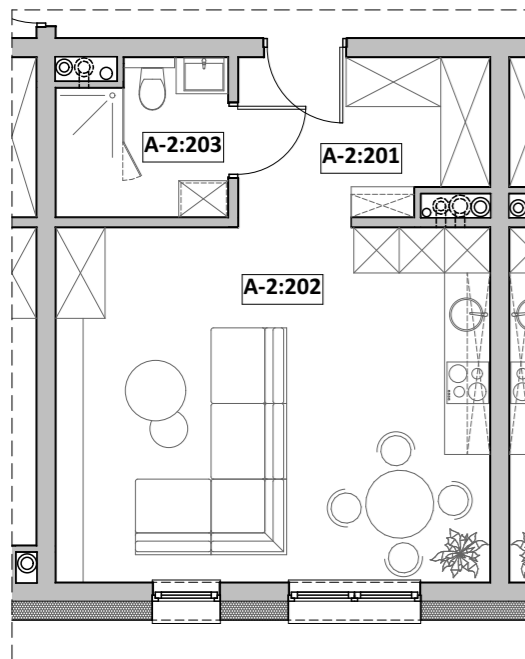

Nr pom.	Nazwa pom.	Pow. użyt. [m ²]	Kub. netto [m ³]
A-2, Rzut I-piętra			
A-2:201	przedpokój	6,82	18,3
A-2:202	p.dzien. + A.K.	26,92	72,1
A-2:203	łazienka	4,44	11,9
		38,18 m²	102,3 m³

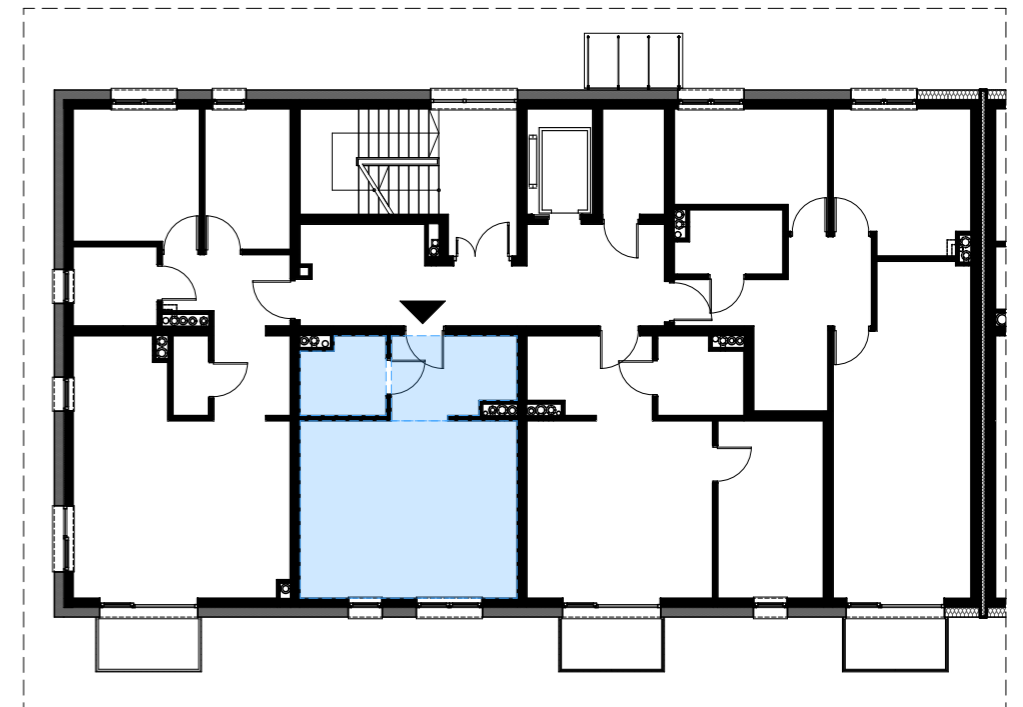

Opracował: mgr inż. arch. Michalina KLUGER mgr inż. arch. Marcin CHMURCZYK	Podpis:	Nazwa obiektu budowlanego: BUDYNEK MIESZKALNY WIELORODZINNY
Projektował w specjalności architektonicznej:	Podpis:	Nazwa rysunku: Mieszkanie nr A:2
Sprawdzał w specjalności architektonicznej:	Podpis:	Adres inwestycji: ul. Michałkowicka, 41-503 Chorzów, dz. nr.: dz. nr: 270/6
		Nr rysunku: 2
		Skala rysunku:
		Data: październik 2022r.



"TWOiarchitekci" S.C.
ul. Mikołowska 73, 44-203 Rybnik
mail: kontakt@twoi-architekci.pl
www.twoi-architekci.pl
tel.: 502-474-020, 505-841-316

