



Mieszkanie " M2", ul. Michałkowicka , Powierzchnia 47,36m<sup>2</sup>

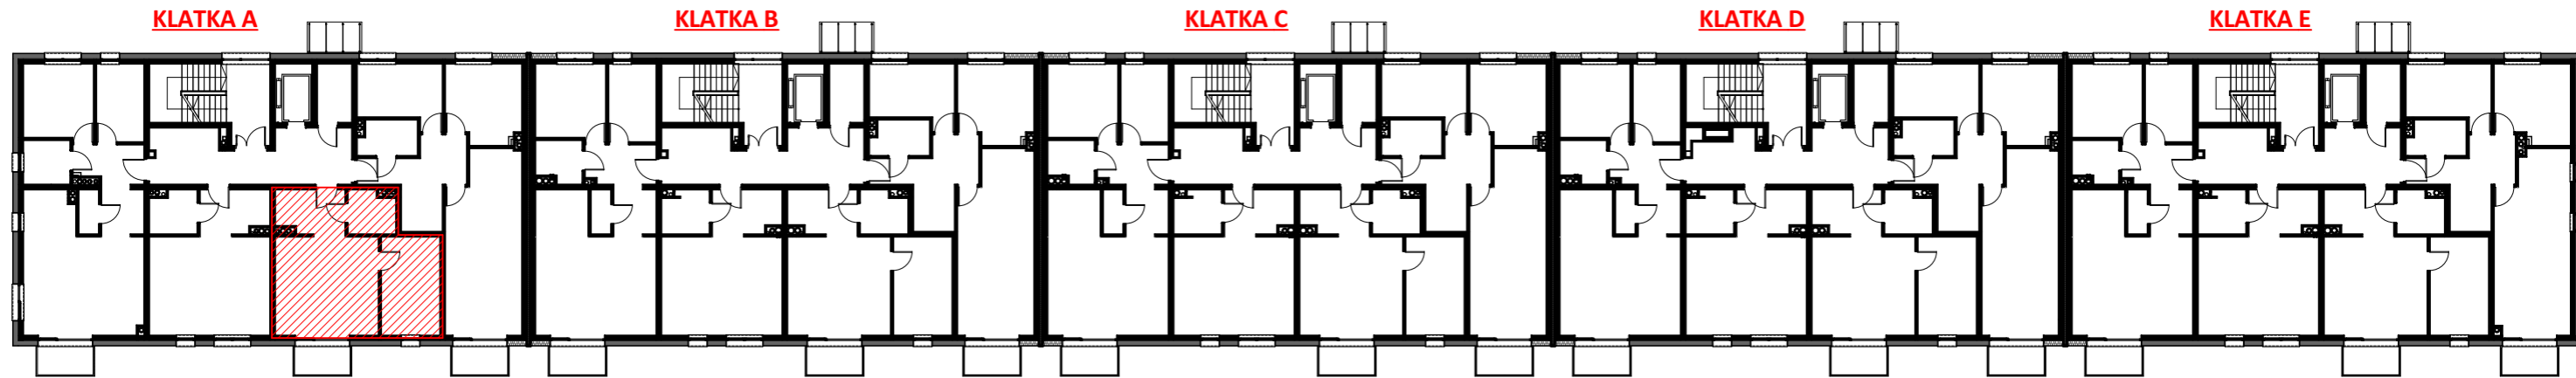


I PIĘTRO - KLATKA A  
MIESZKANIA nr A-3

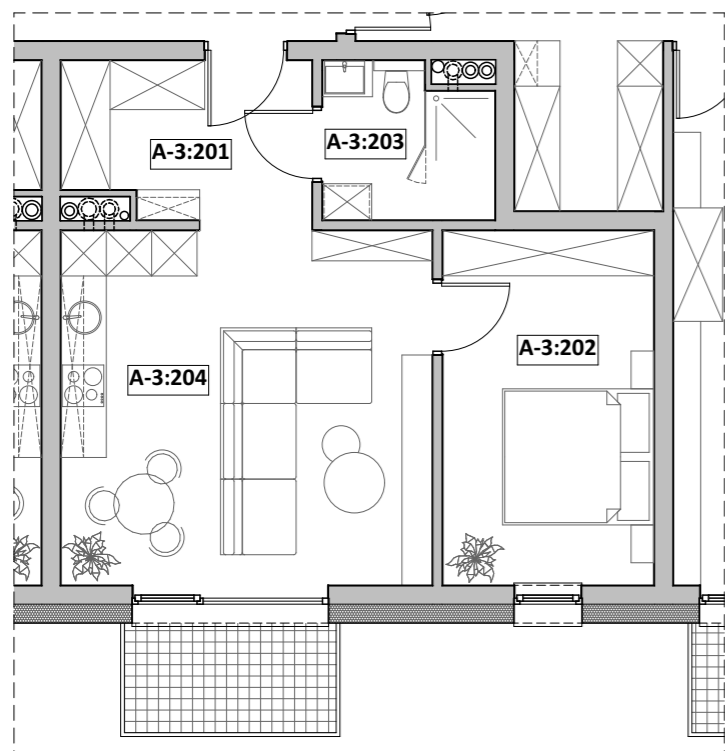

RZUT MIESZKANIA



LOKALIZACJA

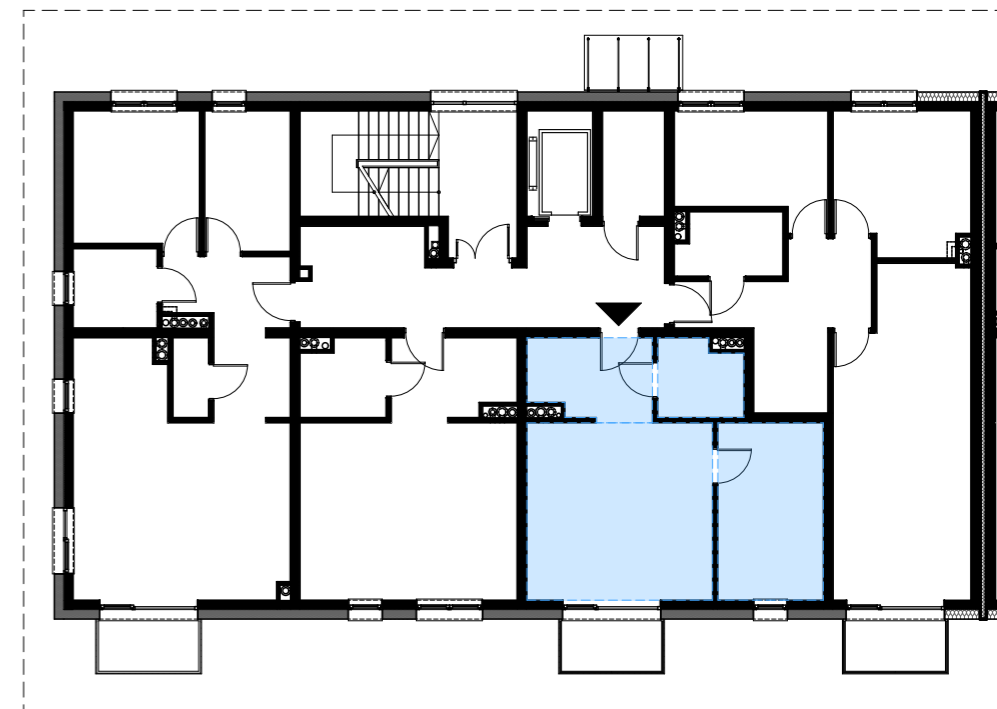

ZESTAWIENIE POWIERZCHNI

	Nr pom.	Nazwa pom.	Pow. użyt. [m <sup>2</sup> ]	Kub. netto [m <sup>3</sup> ]
A-3, Rzut I-piętra				
	A-3:201	przedpokój	6,81	18,2
	A-3:202	sypialnia 2-os	13,09	35,1
	A-3:203	łazienka	4,43	11,9
	A-3:204	p.dzien. + A.K.	23,03	61,7
			<b>47,36 m<sup>2</sup></b>	<b>126,9 m<sup>3</sup></b>

Opracował: mgr inż. arch. Michalina KLUGER mgr inż. arch. Marcin CHMURCZYK	Podpis:	Nazwa obiektu budowlanego: <b>BUDYNEK MIESZKALNY WIELORODZINNY</b>
		Nazwa rysunku: <b>Mieszkanie nr A:3</b>
Projektował w specjalności architektonicznej:	Podpis:	Adres inwestycji: <b>ul. Michałkowicka, 41-503 Chorzów, dz. nr.: dz. nr: 270/6</b>
		Nr rysunku: <b>3</b>
Sprawdzał w specjalności architektonicznej:	Podpis:	Skala rysunku:
		Data: <b>październik 2022r.</b>



"TWOIarchitekci" S.C.  
ul. Mikołowska 73, 44-203 Rybnik  
mail: kontakt@twoi-architekci.pl  
www.twoi-architekci.pl  
tel.: 502-474-020, 505-841-316

Prawa autorskie zastrzeżone. Wykorzystywanie, kopiowanie i rozpowszechnianie dokumentacji bez zgody projektanta zabronione. Projektant zastrzega sobie prawo wprowadzania zmian.

# KOMÓRKA LOKATORSKA AK-108

## LOKALIZACJA: SEGMENT A KONDYGNACJA II (PARTER)

