


# SIM TARNOWSKIE GÓRY



**FS PROJEKT**

BUDYNEK NR 3  
WIDOK OD STRONY WEJŚCIA

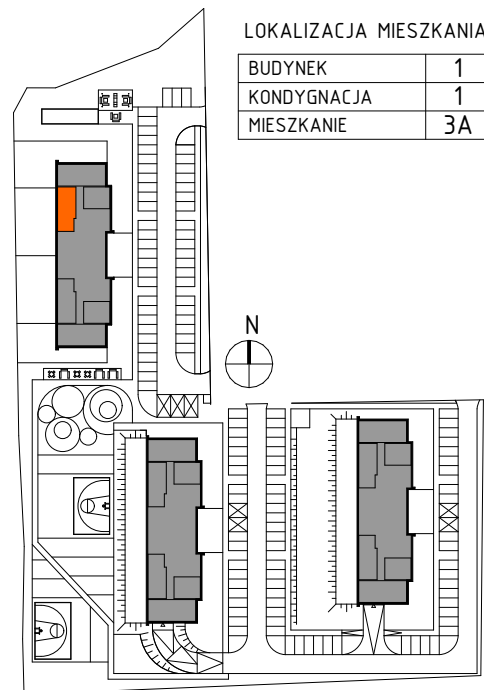


LOKALIZACJA MIESZKANIA

BUDYNEK	1
KONDYGNACJA	1
MIESZKANIE	3A

OSIEDLE MIESZKANIOWE  
ZAGOSPODAROWANIE TERENU SKALA 1:2000



MIESZKANIE WIDOK WNĘTRZA  
PERSPEKTYWA

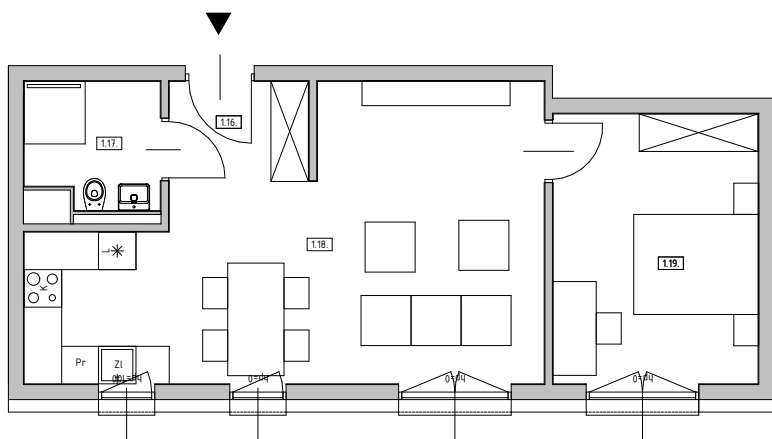

MIESZKANIE  
RZUT

## ZESTAWIENIE POWIERZCHNI:

NR POM.	NAZWA POMIESZCZENIA	POSADZKA	POW. UŻ. [m <sup>2</sup> ]
<b>MIESZKANIE M2_NP</b>			
			<b>52,71</b>
1.16.	PRZEDSIONEK	panele podłogowe	3,56
1.17.	ŁAZIENKA	plytki gresowe	4,18
1.18.	POKÓJ DZIENNY Z KUCHNIĄ	panele podłogowe	30,83
1.19.	SYPIALNIA	panele podłogowe	14,14

# KOMÓRKA LOKATORSKA NR 1.08.A

## LOKALIZACJA: SEGMENT A, KODYGNACJA I (PARTER)



SPOŁECZNA  
INICJATYWA  
MIESZKANIOWA  
ŚLĄSK

