




Mieszkanie " M2", ul. Michałkowicka , Powierzchnia 47,36m²

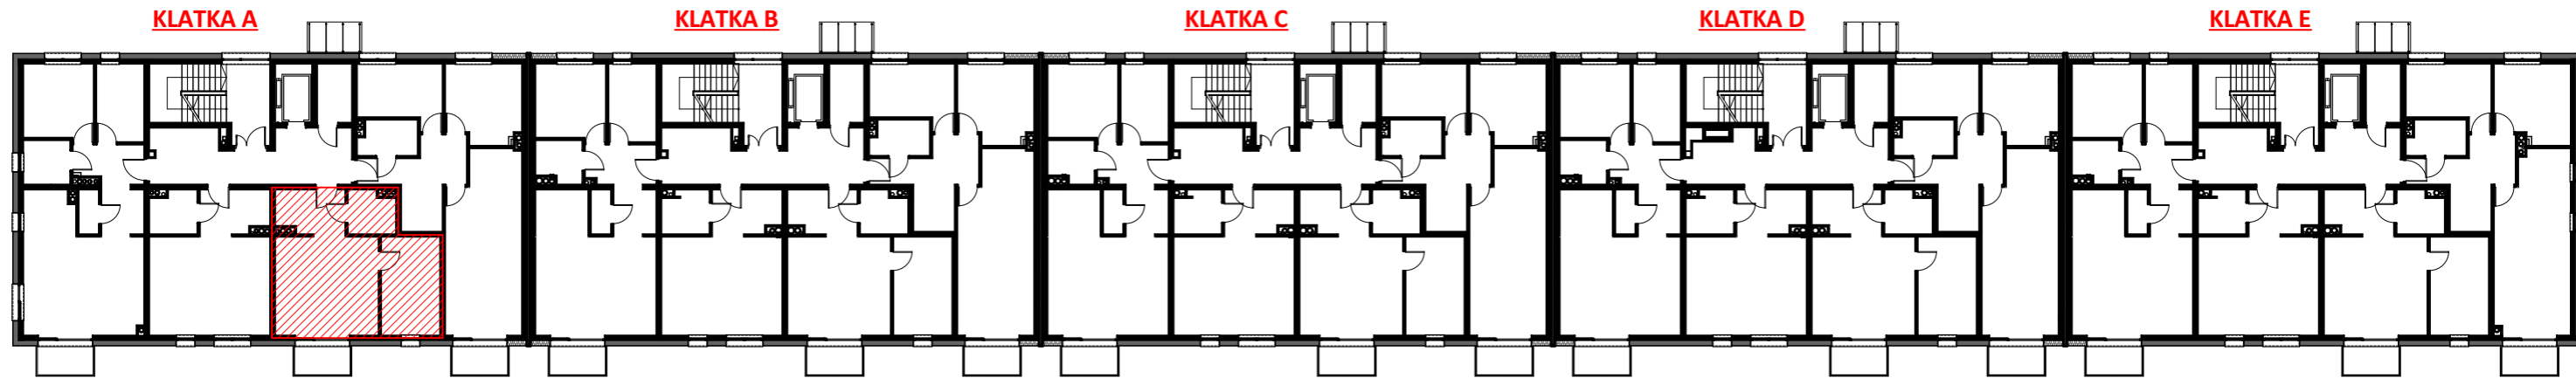

II PIĘTRO - KLATKA A
MIESZKANIA nr A-7

RZUT MIESZKANIA

LOKALIZACJA

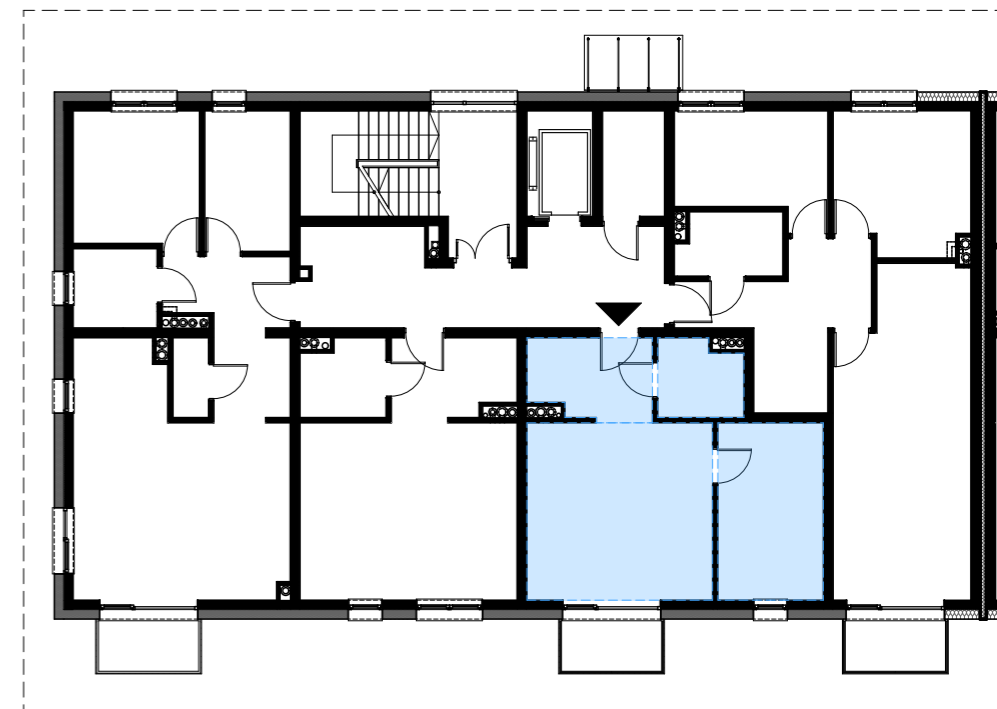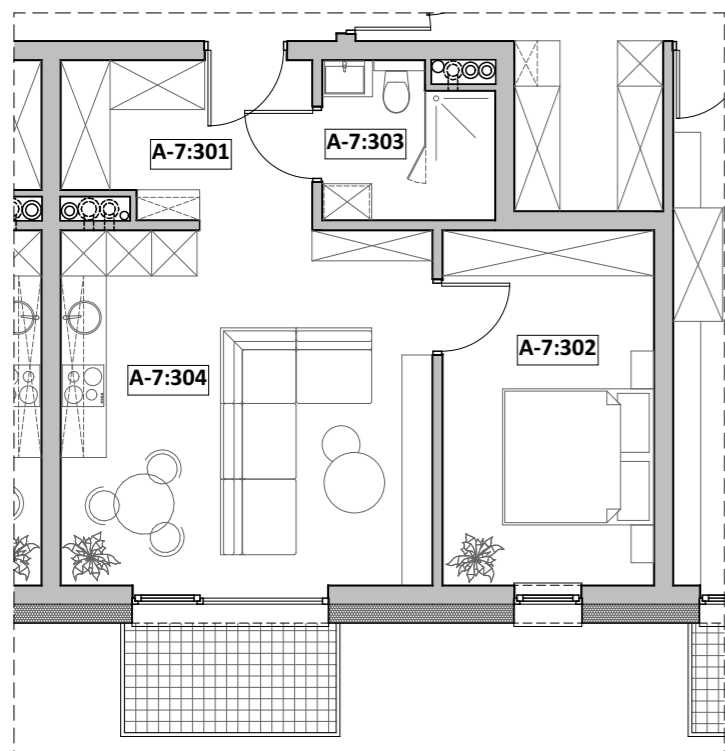

ZESTAWIENIE POWIERZCHNI

Nr pom.	Nazwa pom.	Pow. użyt. [m ²]	Kub. netto [m ³]
A-7, Rzut II-piętra			
A-7:301	przedpokój	6,81	18,2
A-7:302	p.dzien. + A.K.	23,03	61,7
A-7:303	łazienka	4,43	11,9
A-7:304	sypialnia 2-os	13,09	35,1
		47,36 m²	126,9 m³

Opracował: mgr inż. arch. Michalina KLUGER mgr inż. arch. Marcin CHMURCZYK	Podpis:	Nazwa obiektu budowlanego: BUDYNEK MIESZKALNY WIELORODZINNY
		Nazwa rysunku: Mieszkanie nr A:7
Projektował w specjalności architektonicznej:	Podpis:	Adres inwestycji: ul. Michałkowicka, 41-503 Chorzów, dz. nr.: dz. nr: 270/6
		Nr rysunku: 7
Sprawdzał w specjalności architektonicznej:	Podpis:	Skala rysunku:
		Data: październik 2022r.



Prawa autorskie zastrzeżone. Wykorzystywanie, kopiowanie i rozpowszechnianie dokumentacji bez zgody projektanta zabronione. Projektant zastrzeżona sobie prawo wprowadzania zmian

Komórka lokatorska AK-109

Lokalizacja: segment A, kondygnacja II (parter)

