

Mieszkanie "M4", ul. Michałkowicka, Powierzchnia 70,59m<sup>2</sup>


KLATKA A

KLATKA B

KLATKA C

KLATKA D

KLATKA E

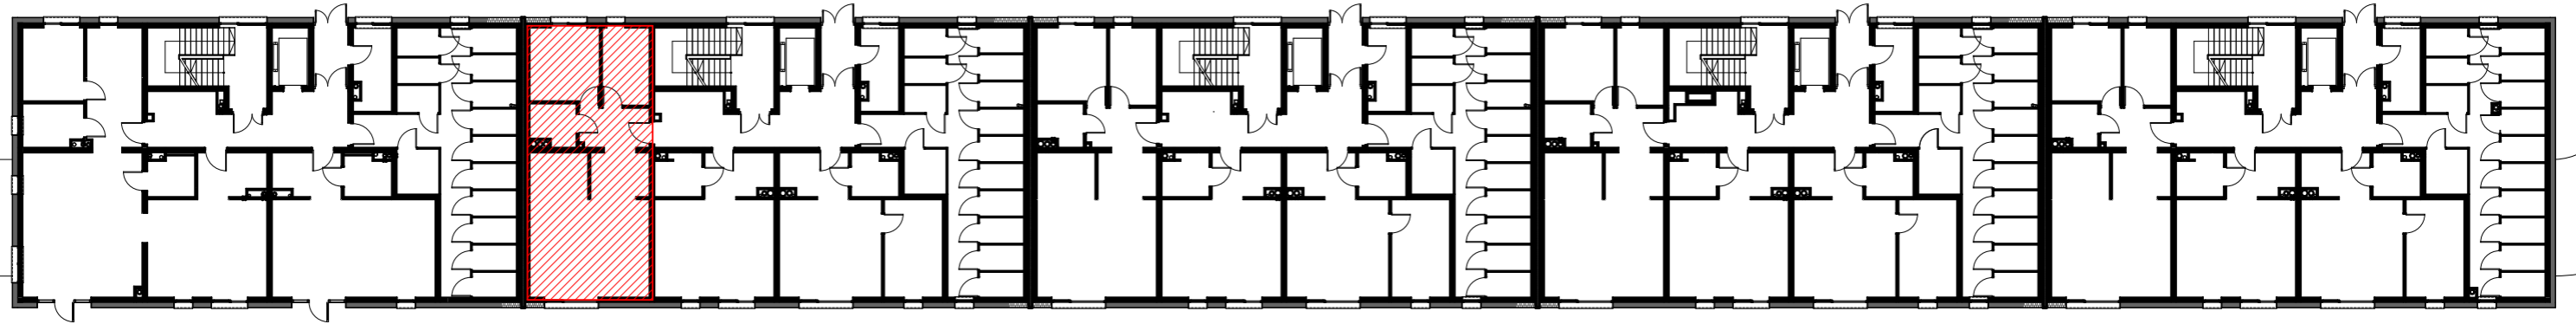


PARTER - KLATKA B  
MIESZKANIA nr B-1


ZESTAWIENIE POWIERZCHNI

RZUT MIESZKANIA

LOKALIZACJA

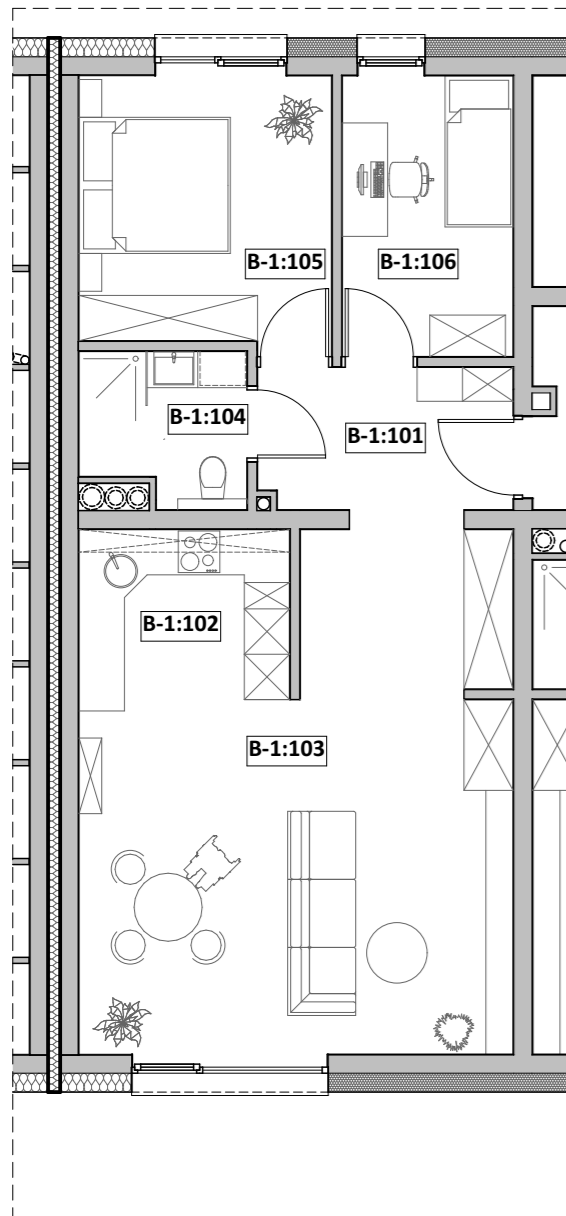

Nr pom.	Nazwa pom.	Pow. użyt. [m <sup>2</sup> ]	Kub. netto [m <sup>3</sup> ]
<i>B-1, Rzut parteru</i>			
B-1:101	przedpokój	12,90	34,6
B-1:102	kuchnia	6,26	16,8
B-1:103	pok. dzienny	26,92	72,1
B-1:104	łazienka	4,20	11,3
B-1:105	sypialnia 2-os	11,91	31,9
B-1:106	sypialnia 1-os	8,40	22,5
		<b>70,59 m<sup>2</sup></b>	<b>189,2 m<sup>3</sup></b>

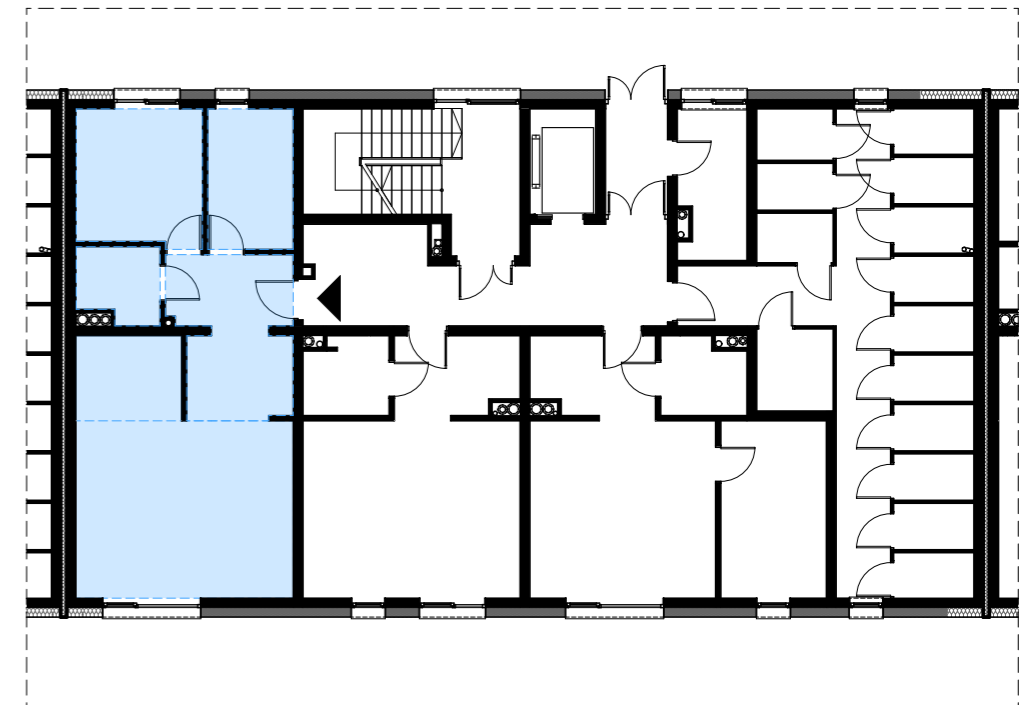

Opracował: mgr inż. arch. Michalina KLUGER mgr inż. arch. Marcin CHMURCZYK	Podpis:	Nazwa obiektu budowlanego: <b>BUDYNEK MIESZKALNY WIELORODZINNY</b>
Projektował w specjalności architektonicznej:	Podpis:	Nazwa rysunku: <b>Mieszkanie nr B:1</b>
Sprawdzał w specjalności architektonicznej:	Podpis:	Adres inwestycji: <b>ul. Michałkowicka, 41-503 Chorzów, dz. nr.: dz. nr: 270/6</b>
		Nr rysunku: <b>21</b>
		Skala rysunku:
		Data: <b>październik 2022r.</b>



**TWOI**architekci

"TWOIarchitekci" S.C.  
ul. Mikołowska 73, 44-203 Rybnik  
mail: kontakt@twoi-architekci.pl  
www.twoi-architekci.pl  
tel.: 502-474-020, 505-841-316

Prawa autorskie zastrzeżone. Wykorzystywanie, kopiowanie i rozpowszechnianie dokumentacji bez zgody projektanta zabronione. Projektant zastrzega sobie prawo wprowadzania zmian.

