




Mieszkanie " M2", ul. Michałkowicka , Powierzchnia 47,40m²

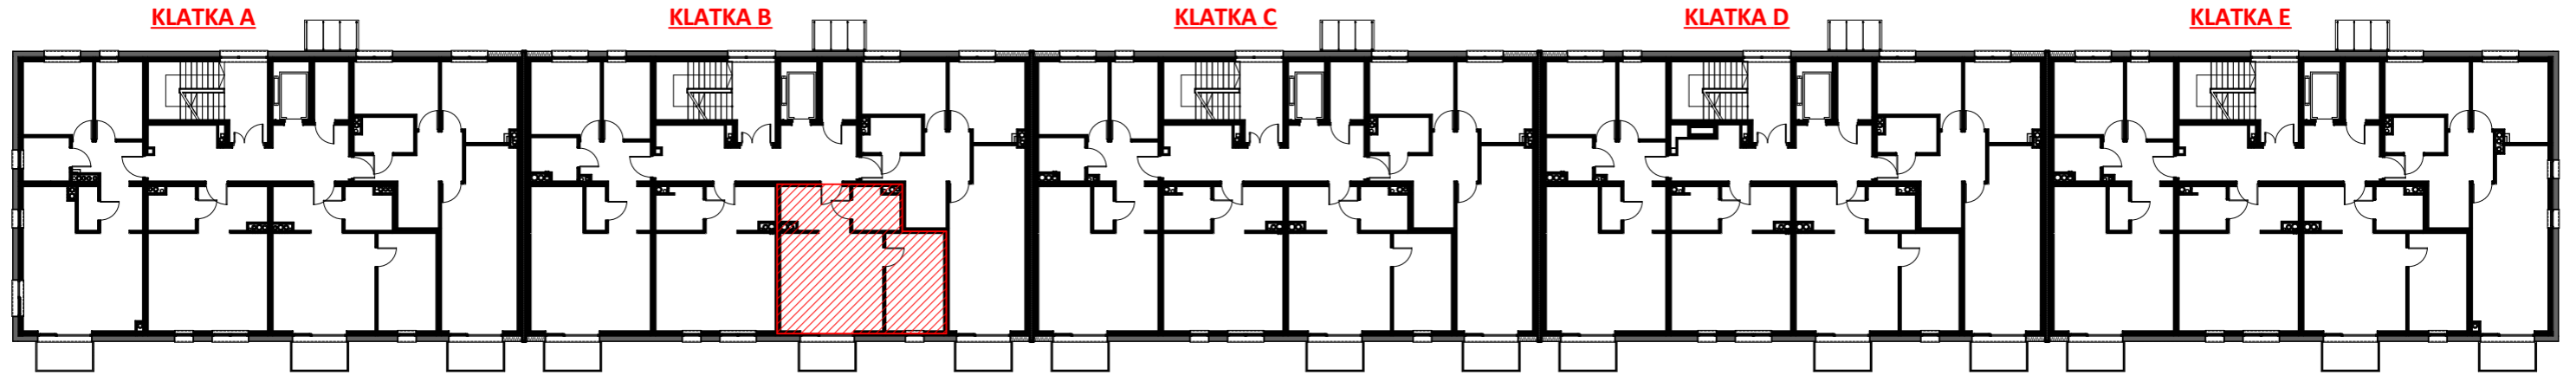

II PIĘTRO - KLATKA B
MIESZKANIA nr B-10

RZUT MIESZKANIA

LOKALIZACJA

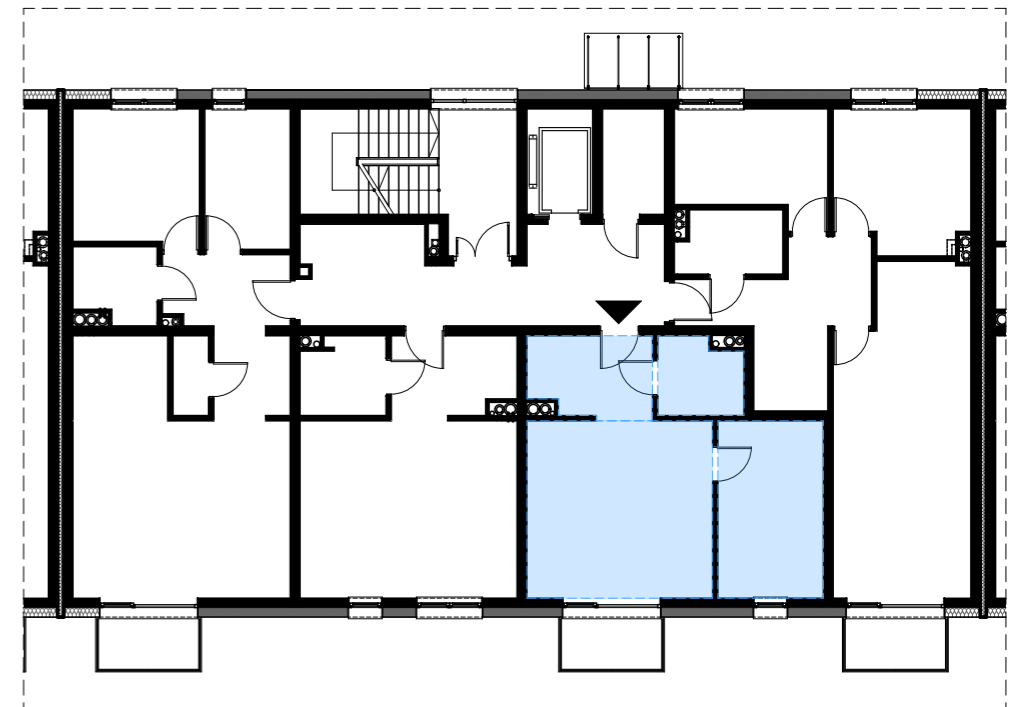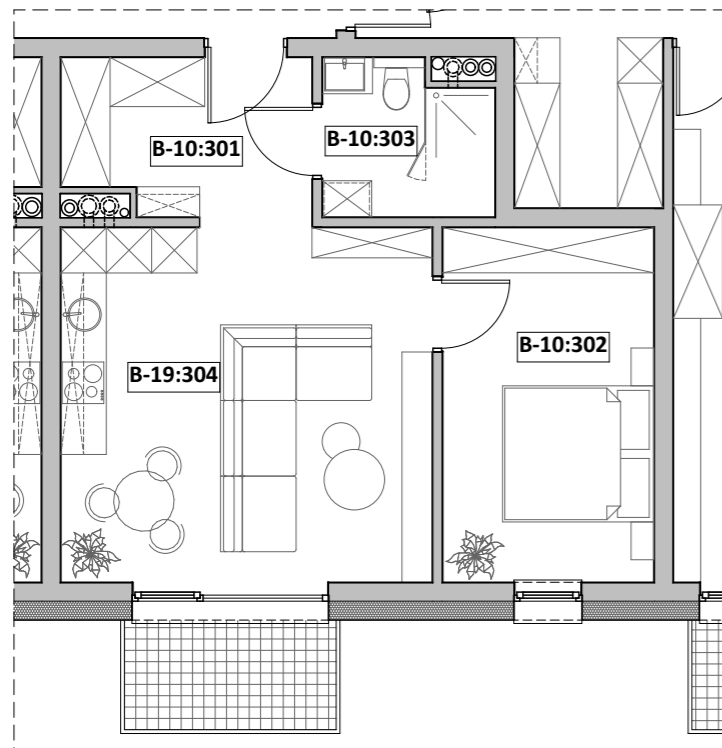

ZESTAWIENIE POWIERZCHNI

Nr pom.	Nazwa pom.	Pow. użyt. [m ²]	Kub. netto [m ³]
B-10, Rzut II-piętra			
B-10:301	przedpokój	6,85	18,3
B-10:303	łazienka	4,43	11,9
B-10:304	p.dzien. + A.K.	23,03	61,7
B-10:305	sypialnia 2-os	13,09	35,1
		47,40 m²	127,0 m³

Opracował: mgr inż. arch. Michalina KLUGER mgr inż. arch. Marcin CHMURCZYK	Podpis:	Nazwa obiektu budowlanego: BUDYNEK MIESZKALNY WIELORODZINNY
Projektował w specjalności architektonicznej:	Podpis:	Nazwa rysunku: Mieszkanie nr B:10
Sprawdzał w specjalności architektonicznej:	Podpis:	Adres inwestycji: ul. Michałkowicka, 41-503 Chorzów, dz. nr.: dz. nr: 270/6
		Nr rysunku: 30
		Skala rysunku:
		Data: październik 2022r.

TWOiarchitekci

"TWOiarchitekci" S.C.
ul. Mikołowska 73, 44-203 Rybnik
mail: kontakt@twoi-architekci.pl
www.twoi-architekci.pl
tel.: 502-474-020, 505-841-316

