




Mieszkanie " M2", ul. Michałkowicka , Powierzchnia 47,40m²

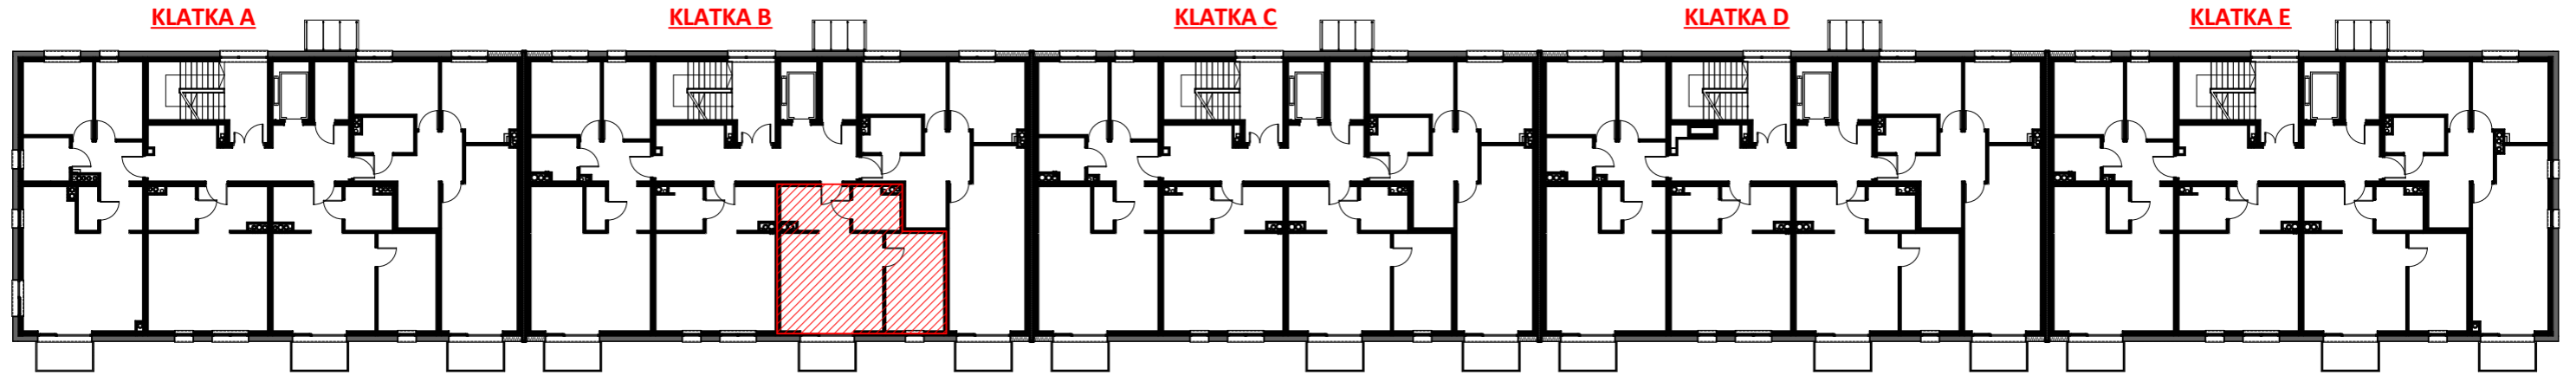

IV PIĘTRO - KLATKA B
MIESZKANIA nr B-18

RZUT MIESZKANIA

LOKALIZACJA

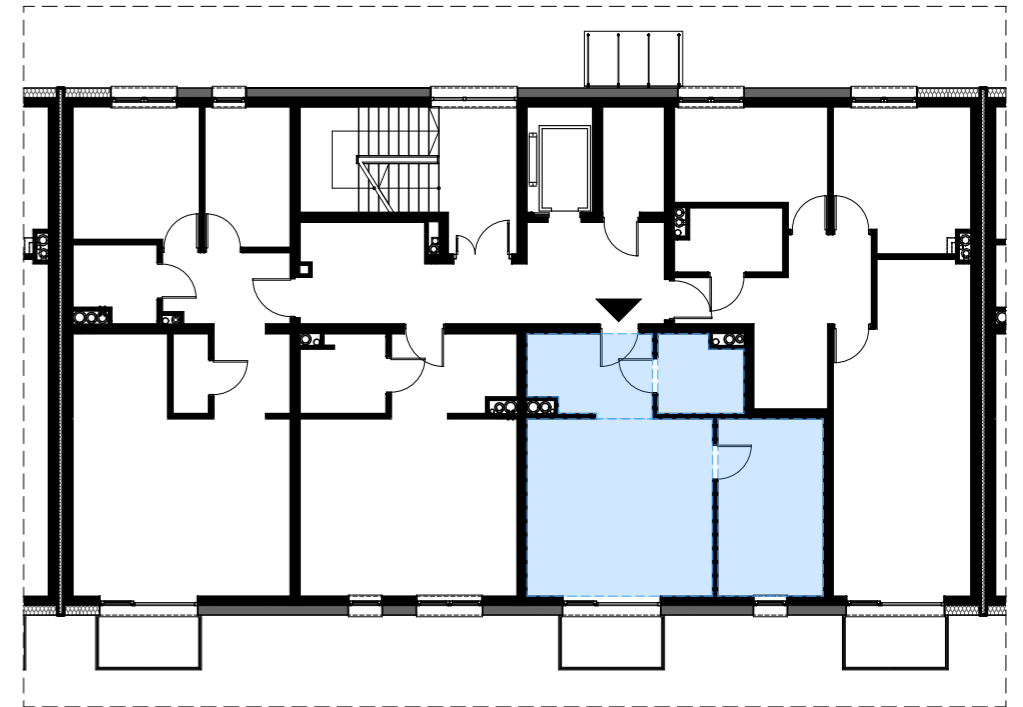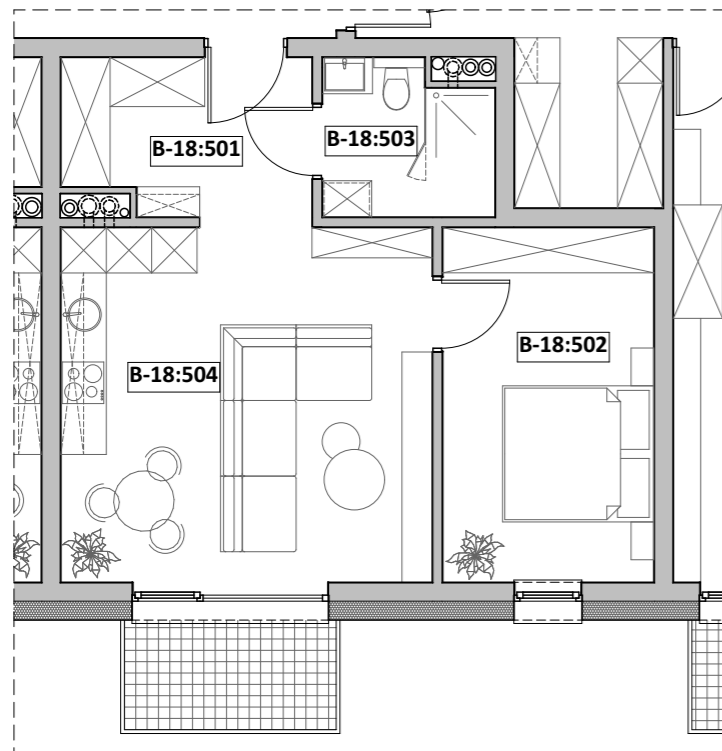

ZESTAWIENIE POWIERZCHNI

| Nr pom. | Nazwa pom. | Pow. użyt. [m ²] | Kub. netto [m ³] |
|----------------------|-----------------|------------------------------|------------------------------|
| B-18, Rzut IV-piętra | | | |
| B-18:501 | przedpokój | 6,85 | 18,3 |
| B-18:502 | p.dzien. + A.K. | 23,03 | 61,7 |
| B-18:503 | łazienka | 4,43 | 11,9 |
| B-18:504 | sypialnia 2-os | 13,09 | 35,1 |
| | | 47,40 m² | 127,0 m³ |

| | | |
|--|---------|---|
| Opracował: mgr inż. arch. Michalina KLUGER mgr inż. arch. Marcin CHMURCZYK | Podpis: | Nazwa obiektu budowlanego: BUDYNEK MIESZKALNY WIELORODZINNY |
| | | Nazwa rysunku: Mieszkanie nr B-18 |
| Projektował w specjalności architektonicznej: | Podpis: | Adres inwestycji: ul. Michałkowicka, 41-503 Chorzów, dz. nr.: dz. nr: 270/6 |
| | | Nr rysunku: 38 |
| Sprawdzał w specjalności architektonicznej: | Podpis: | Skala rysunku: |
| | | Data: październik 2022r. |

TWOiarchitekci

"TWOiarchitekci" S.C.
ul. Mikołowska 73, 44-203 Rybnik
mail: kontakt@twoi-architekci.pl
www.twoi-architekci.pl
tel.: 502-474-020, 505-841-316

Komórka lokatorska BK-112

Lokalizacja: segment B, kondygnacja II (parter)

