

Mieszkanie " M1", ul. Michałkowicka , Powierzchnia 38,30m²


KLATKA A

KLATKA B


KLATKA C

KLATKA D

KLATKA E

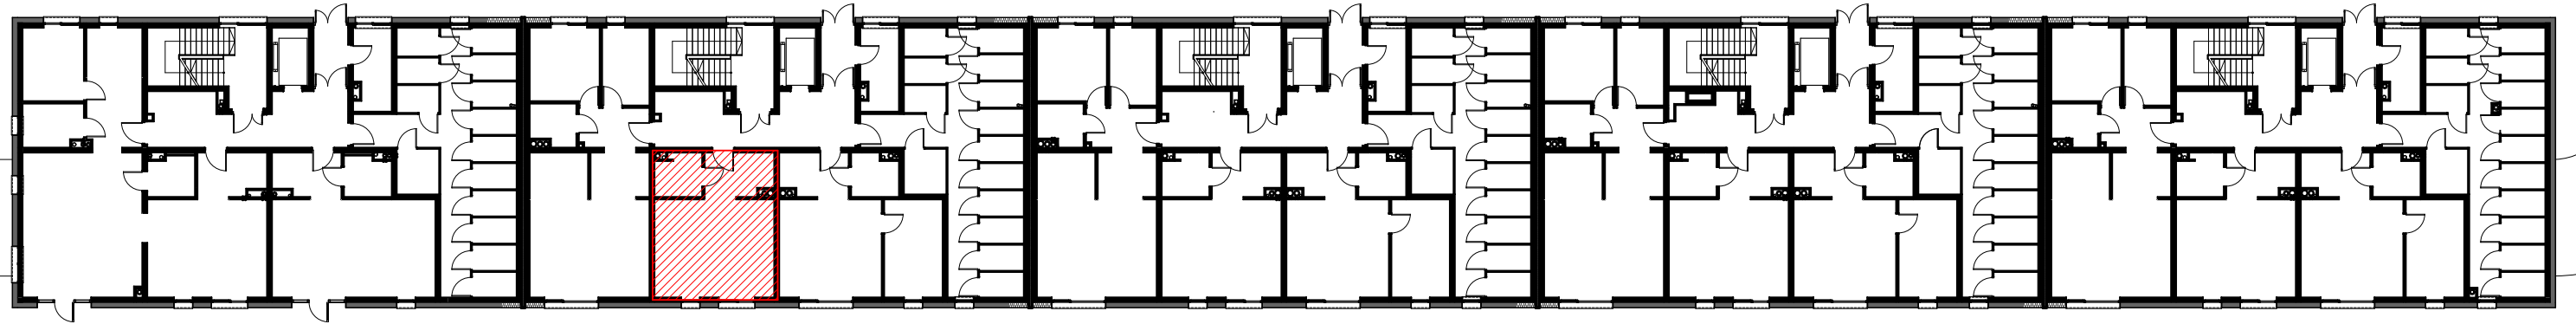


PARTER - KLATKA B
MIESZKANIA nr B-2

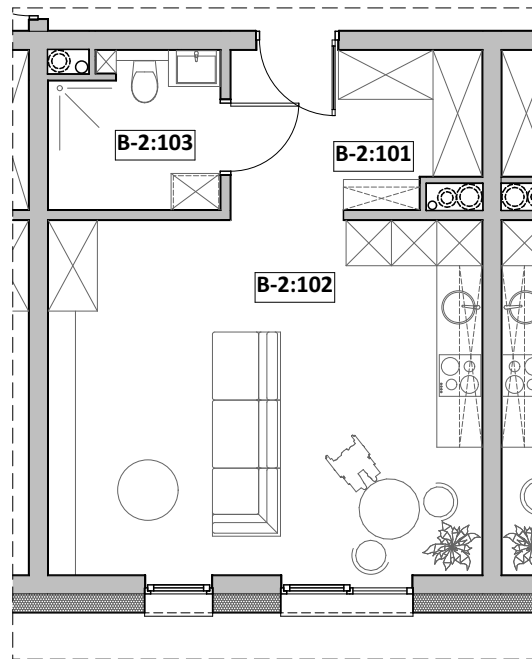


ZESTAWIENIE POWIERZCHNI

| Nr pom. | Nazwa pom. | Pow. użyt. [m ²] | Kub. netto [m ³] |
|-------------------|--------------|------------------------------|------------------------------|
| B-2, Rzut parteru | | | |
| B-2:101 | przedpokój | 6,86 | 18,4 |
| B-2:102 | pok. dzienny | 26,92 | 72,1 |
| B-2:103 | łazienka | 4,52 | 12,1 |
| | | 38,30 m² | 102,6 m³ |

RZUT MIESZKANIA

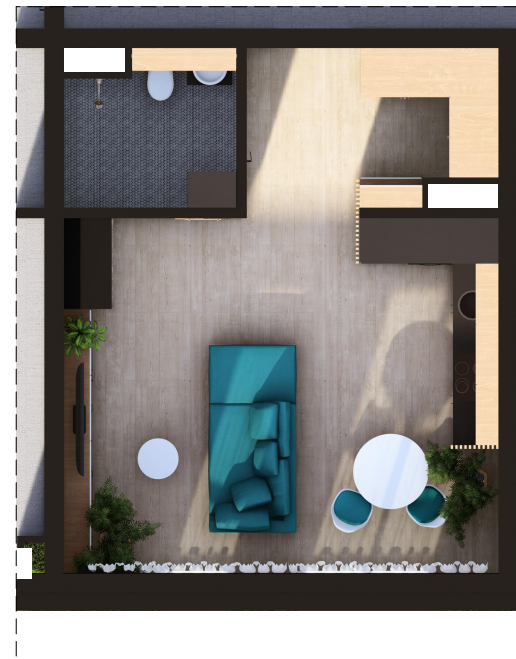

LOKALIZACJA

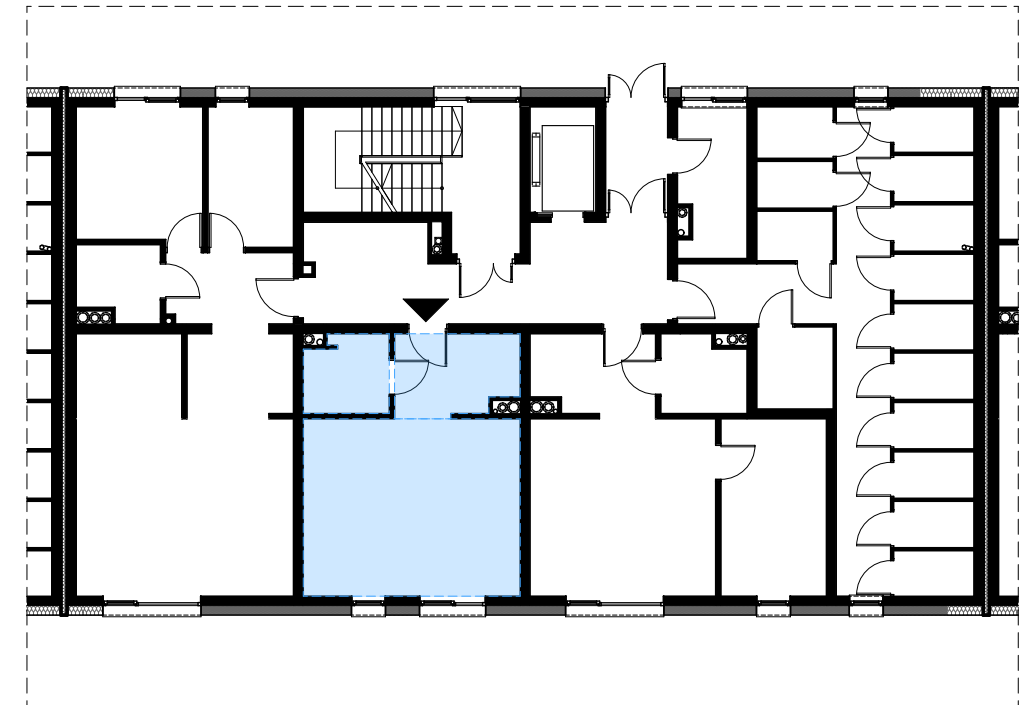

| | | |
|--|---------|---|
| Opracował: mgr inż. arch. Michalina KLUGER mgr inż. arch. Marcin CHMURCZYK | Podpis: | Nazwa obiektu budowlanego: BUDYNEK MIESZKALNY WIELORODZINNY |
| Projektował w specjalności architektonicznej: | Podpis: | Nazwa rysunku: Mieszkanie nr B:2 |
| Sprawdzał w specjalności architektonicznej: | Podpis: | Adres inwestycji: ul. Michałkowicka, 41-503 Chorzów, dz. nr.: dz. nr: 270/6 |
| | | Nr rysunku: 22 |
| | | Skala rysunku: |
| | | Data: październik 2022r. |



TWOIarchitekci

"TWOIarchitekci" S.C.
ul. Mikołowska 73, 44-203 Rybnik
mail: kontakt@twoi-architekci.pl
www.twoi-architekci.pl
tel.: 502-474-020, 505-841-316

Prawa autorskie zastrzeżone. Wykorzystywanie, kopiowanie i rozpowszechnianie dokumentacji bez zgody projektanta zabronione. Projektant zastrzega sobie prawo wprowadzania zmian.

Komórka lokatorska BK-104

Lokalizacja: segment B, kondygnacja II (parter)

