




Mieszkanie " M2", ul. Michałkowicka , Powierzchnia 47,40m²

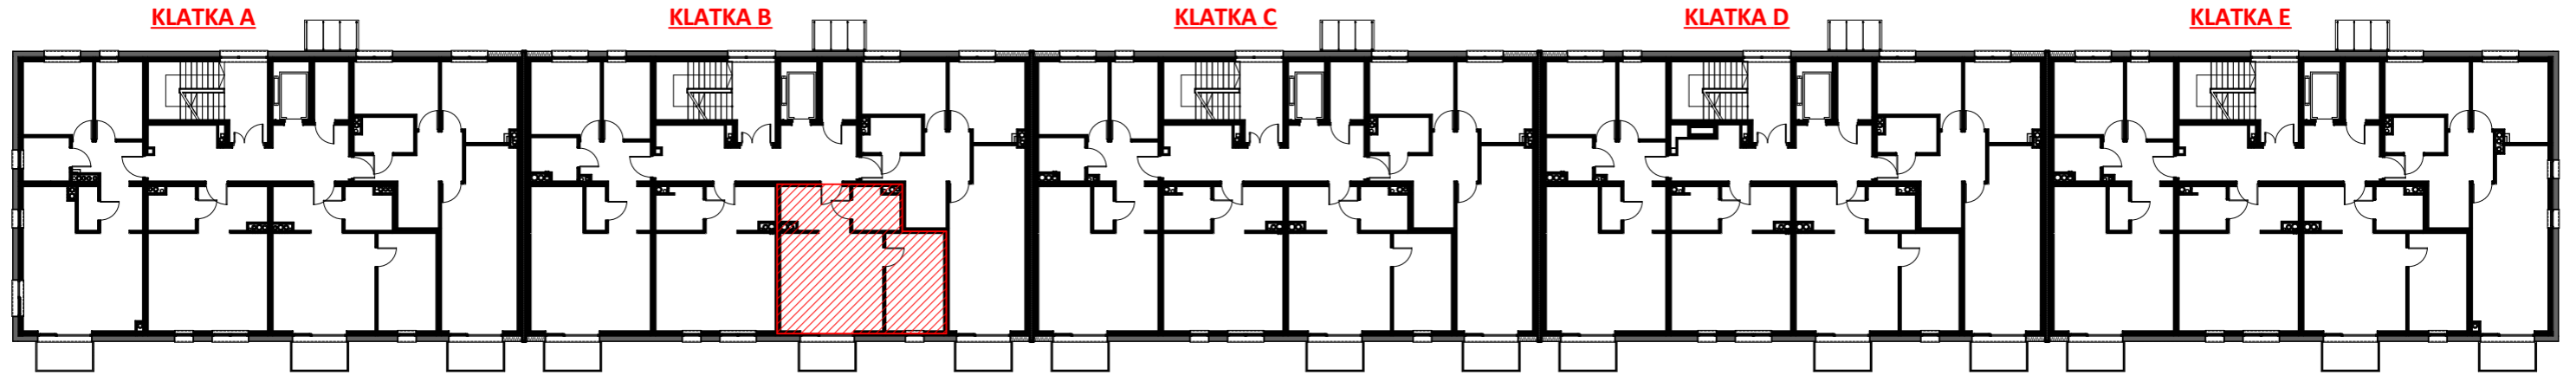

V PIĘTRO - KLATKA B
MIESZKANIA nr B-22

RZUT MIESZKANIA

LOKALIZACJA

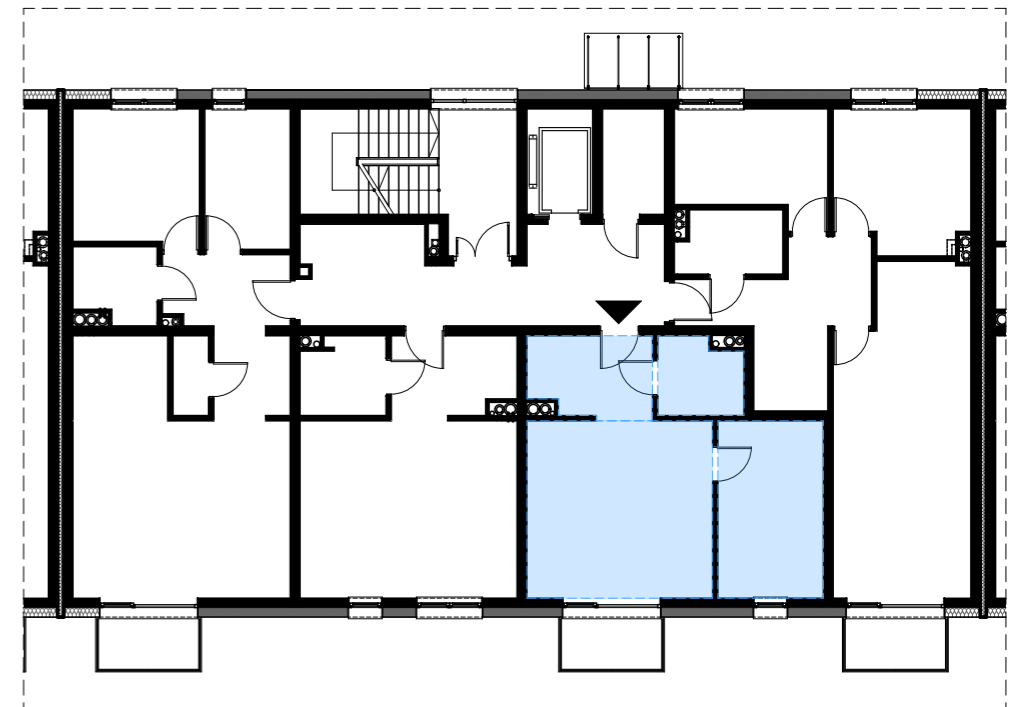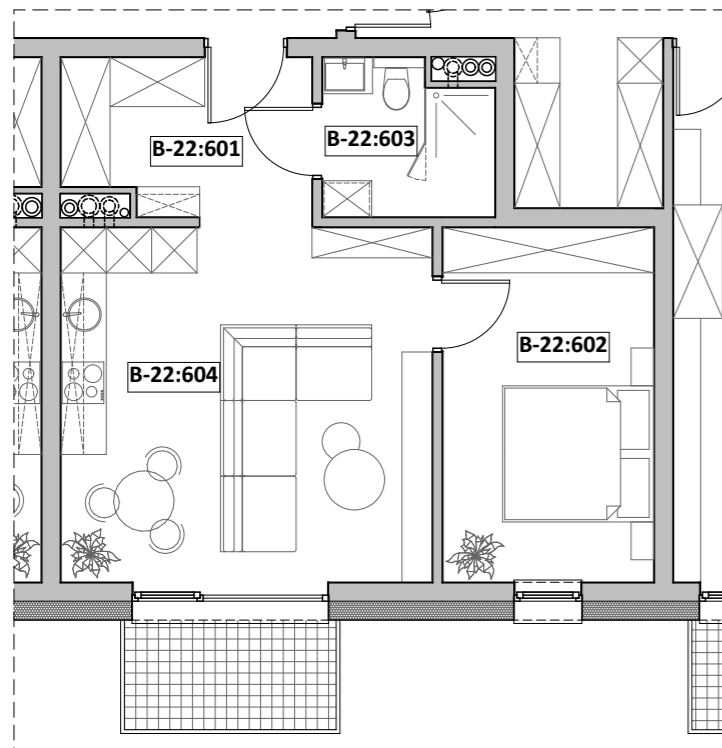

ZESTAWIENIE POWIERZCHNI

Nr pom.	Nazwa pom.	Pow. użyt. [m ²]	Kub. netto [m ³]
B-22, Rzut V-piętra			
B-22:601	przedpokój	6,85	18,1
B-22:602	p.dzien. + A.K.	23,03	61,0
B-22:603	łazienka	4,43	11,8
B-22:604	sypialnia 2-os	13,09	34,7
		47,40 m²	125,6 m³

Opracował: mgr inż. arch. Michalina KLUGER mgr inż. arch. Marcin CHMURCZYK	Podpis:	Nazwa obiektu budowlanego: BUDYNEK MIESZKALNY WIELORODZINNY
		Nazwa rysunku: Mieszkanie nr B-22
Projektował w specjalności architektonicznej:	Podpis:	Adres inwestycji: ul. Michałkowicka, 41-503 Chorzów, dz. nr.: dz. nr: 270/6
		Nr rysunku: 42
Sprawdzał w specjalności architektonicznej:	Podpis:	Skala rysunku:
		Data: październik 2022r.



"TWOIarchitekci" S.C.
ul. Mikołowska 73, 44-203 Rybnik
mail: kontakt@twoi-architekci.pl
www.twoi-architekci.pl
tel.: 502-474-020, 505-841-316

Komórka lokatorska BK-114

Lokalizacja: segment B, kondygnacja II (parter)

