




Mieszkanie "M4", ul. Michałkowicka, Powierzchnia 72,28m<sup>2</sup>

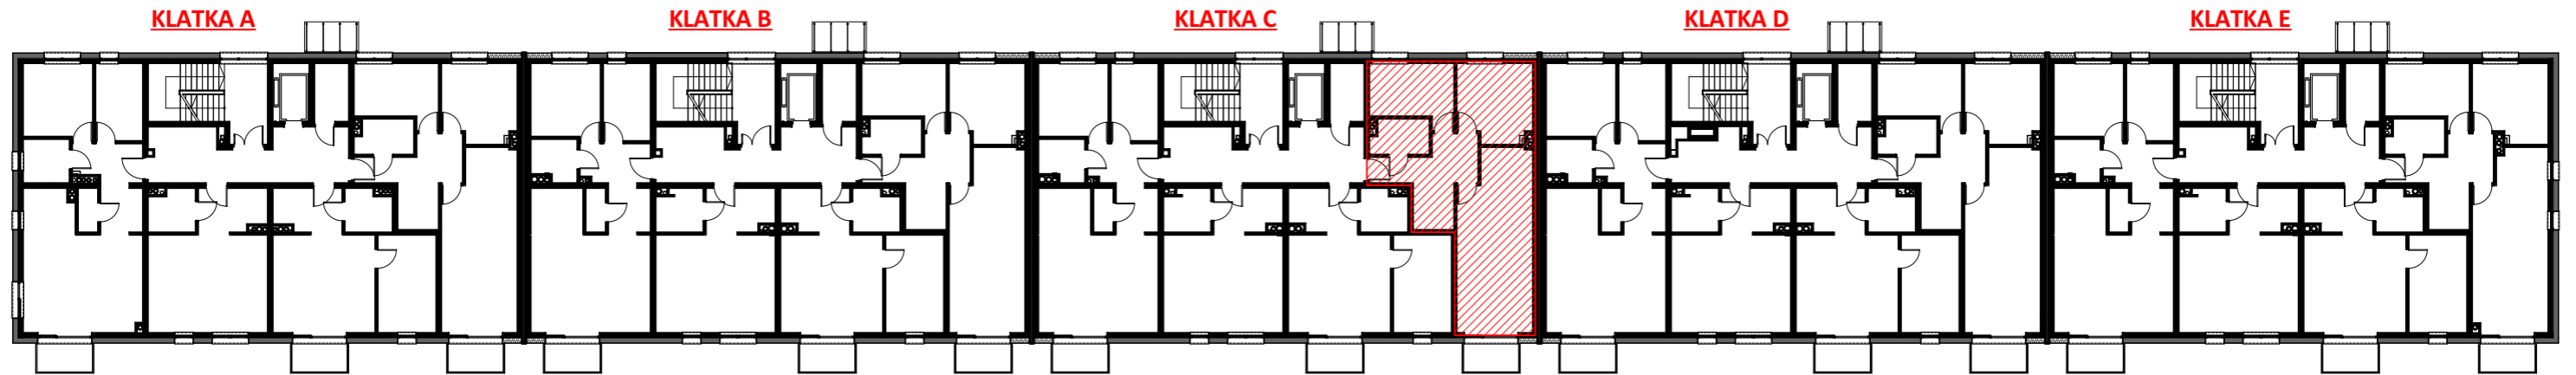

II PIĘTRO - KLATKA C  
MIESZKANIA nr C-11

RZUT MIESZKANIA

LOKALIZACJA

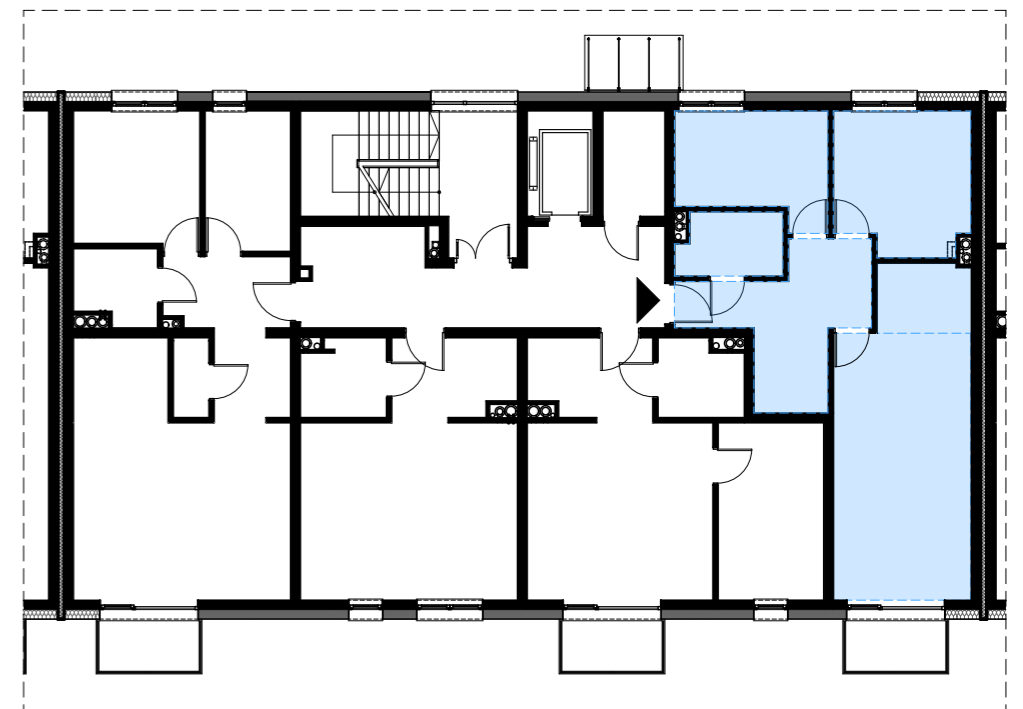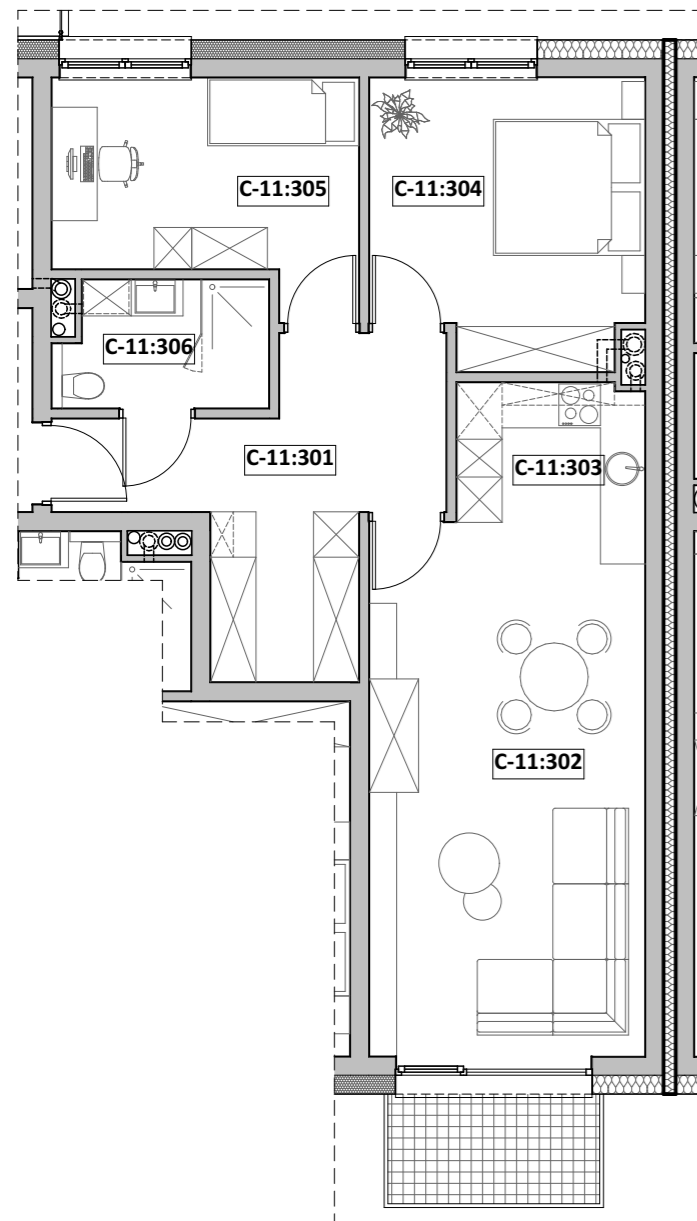

ZESTAWIENIE POWIERZCHNI

Nr pom.	Nazwa pom.	Pow. użyt. [m <sup>2</sup> ]	Kub. netto [m <sup>3</sup> ]
<b>C-11, Rzut II-piętra</b>			
C-11:301	przedpokój	13,32	35,7
C-11:302	pok. dzienny	25,70	68,9
C-11:303	kuchnia	4,55	12,2
C-11:304	sypialnia 2-os	13,15	35,2
C-11:305	sypialnia 1-os	11,02	29,5
C-11:306	łazienka	4,54	12,2
		<b>72,28 m<sup>2</sup></b>	<b>193,7 m<sup>3</sup></b>

Opracował: mgr inż. arch. Michalina KLUGER mgr inż. arch. Marcin CHMURCZYK	Podpis:	Nazwa obiektu budowlanego: <b>BUDYNEK MIESZKALNY WIELORODZINNY</b>
Projektował w specjalności architektonicznej:	Podpis:	Nazwa rysunku: <b>Mieszkanie nr C:11</b>
Sprawdzał w specjalności architektonicznej:	Podpis:	Adres inwestycji: <b>ul. Michałkowicka, 41-503 Chorzów, dz. nr.: dz. nr: 270/6</b>
		Nr rysunku: <b>54</b>
		Skala rysunku:
		Data: <b>październik 2022r.</b>

**TWOI**architekci

"TWOIarchitekci" S.C.  
ul. Mikołowska 73, 44-203 Rybnik  
mail: kontakt@twoi-architekci.pl  
www.twoi-architekci.pl  
tel.: 502-474-020, 505-841-316

