


Mieszkanie "M4", ul. Michałkowicka, Powierzchnia 70,03m²

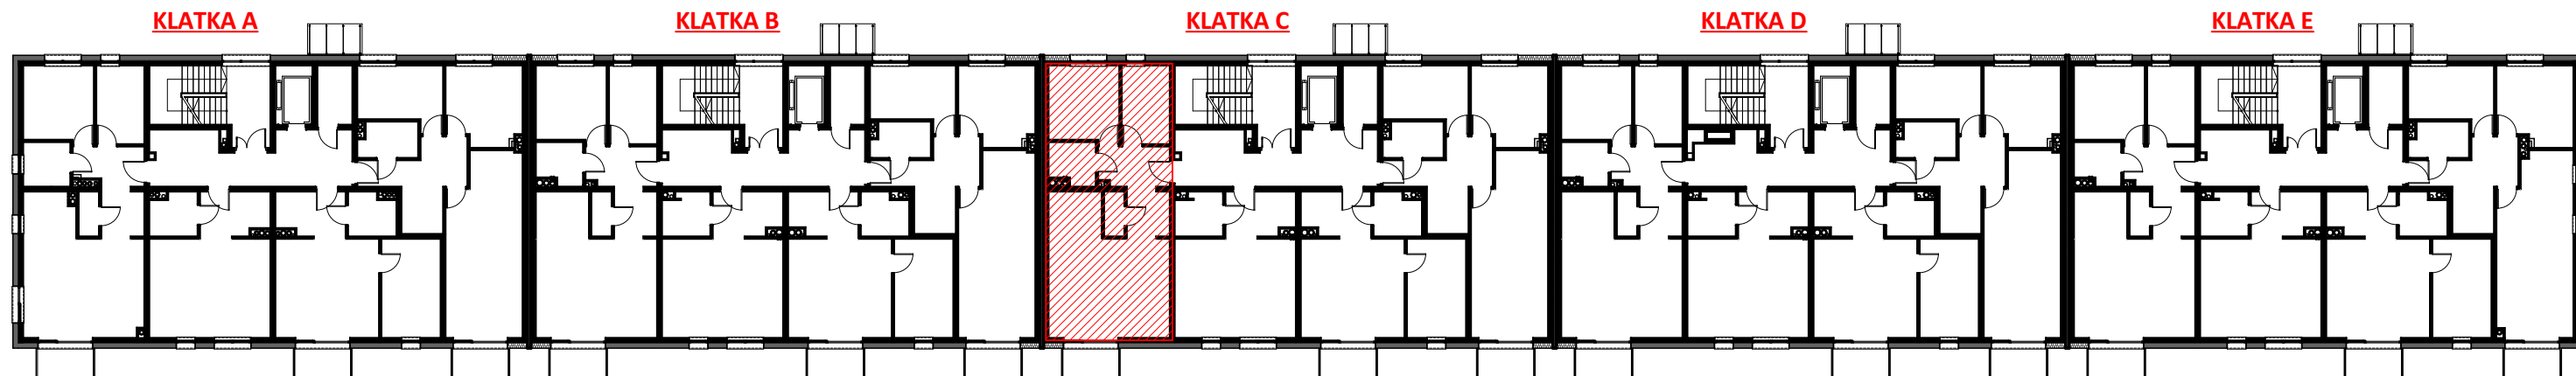


V PIĘTRO - KLATKA C
MIESZKANIA nr C-20


ZESTAWIENIE POWIERZCHNI

RZUT MIESZKANIA

LOKALIZACJA

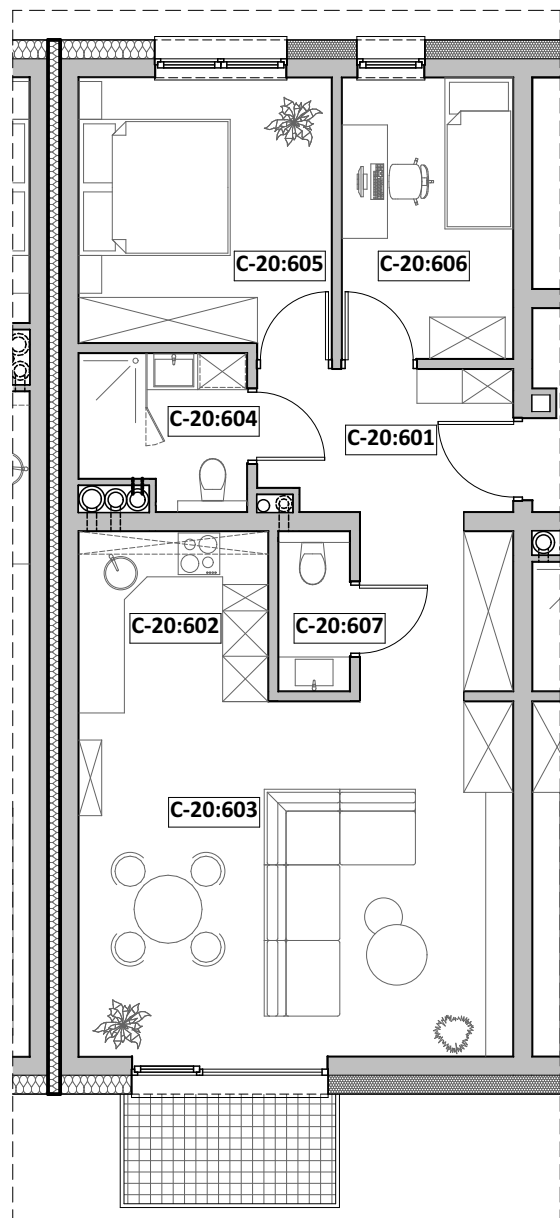

Nr pom.	Nazwa pom.	Pow. użyt. [m ²]	Kub. netto [m ³]
C-20, Rzut V-piętra			
C-20:601	przedpokój	11,00	29,2
C-20:602	kuchnia	5,62	14,9
C-20:603	pok. dzienny	26,92	71,3
C-20:604	łazienka	4,20	11,1
C-20:605	sypialnia 2-os	11,91	31,6
C-20:606	sypialnia 1-os	8,40	22,2
C-20:607	WC	1,98	5,3
		70,03 m²	185,6 m³

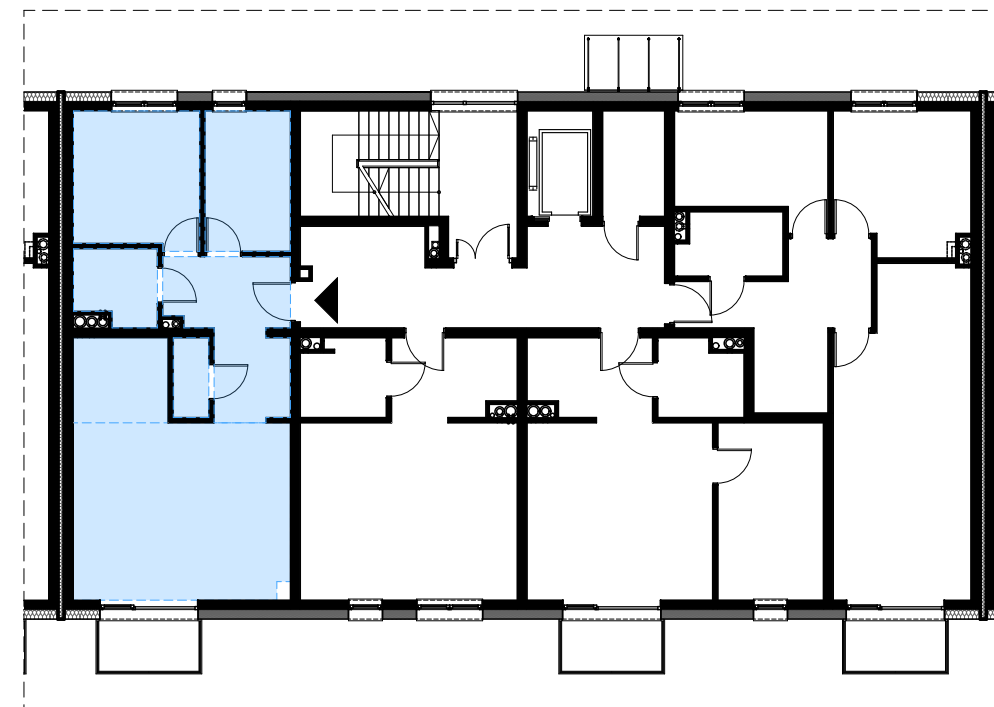

Opracował: mgr inż. arch. Michalina KLUGER mgr inż. arch. Marcin CHMURCZYK	Podpis:	Nazwa obiektu budowlanego: BUDYNEK MIESZKALNY WIELORODZINNY
Projektował w specjalności architektonicznej:	Podpis:	Nazwa rysunku: Mieszkanie nr C:20
Sprawdzał w specjalności architektonicznej:	Podpis:	Adres inwestycji: ul. Michałkowicka, 41-503 Chorzów, dz. nr.: dz. nr: 270/6
		Nr rysunku: 63
		Skala rysunku:
		Data: październik 2022r.



Komórka lokatorska CK-105

Lokalizacja: segment C, kondygnacja II (parter)

