




Mieszkanie " M2", ul. Michałkowicka , Powierzchnia 47,40m²

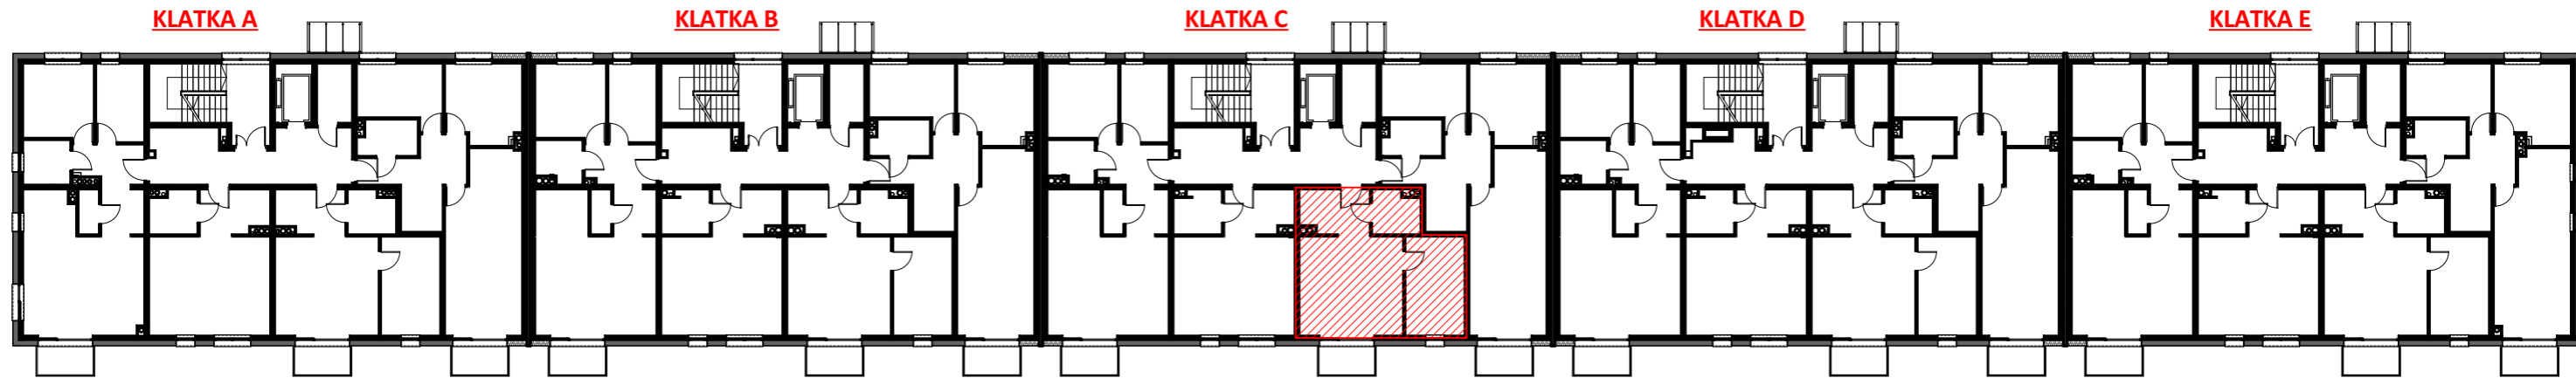

V PIĘTRO - KLATKA C
MIESZKANIA nr C-22

RZUT MIESZKANIA

LOKALIZACJA

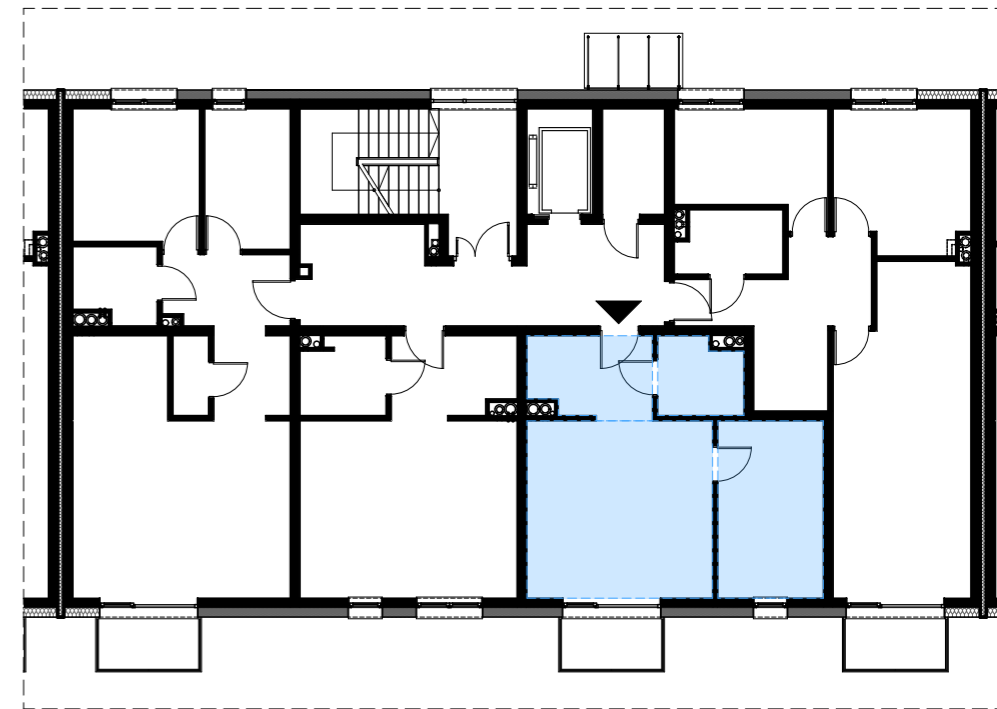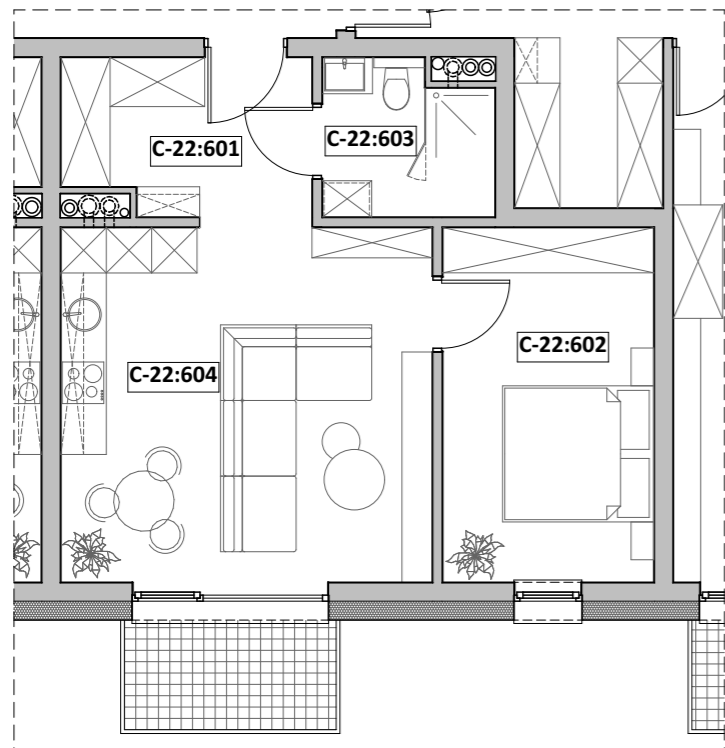

ZESTAWIENIE POWIERZCHNI

Nr pom.	Nazwa pom.	Pow. użyt. [m ²]	Kub. netto [m ³]
C-22, Rzut V-piętra			
C-22:601	przedpokój	6,85	18,1
C-22:602	p.dzieln. + A.K.	23,03	61,0
C-22:603	łazienka	4,43	11,8
C-22:604	sypialnia 2-os	13,09	34,7
		47,40 m²	125,6 m³

Opracował: mgr inż. arch. Michalina KLUGER mgr inż. arch. Marcin CHMURCZYK	Podpis:	Nazwa obiektu budowlanego: BUDYNEK MIESZKALNY WIELORODZINNY
		Nazwa rysunku: Mieszkanie nr C:22
Projektował w specjalności architektonicznej:	Podpis:	Adres inwestycji: ul. Michałkowicka, 41-503 Chorzów, dz. nr.: dz. nr: 270/6
		Nr rysunku: 65
Sprawdzał w specjalności architektonicznej:	Podpis:	Skala rysunku:
		Data: październik 2022r.



Komórka lokatorska CK-113

Lokalizacja: segment C, kondygnacja II (parter)

