

Mieszkanie "M4", ul. Michałkowicka, Powierzchnia 70,59m²


KLATKA A

KLATKA B


KLATKA C

KLATKA D

KLATKA E

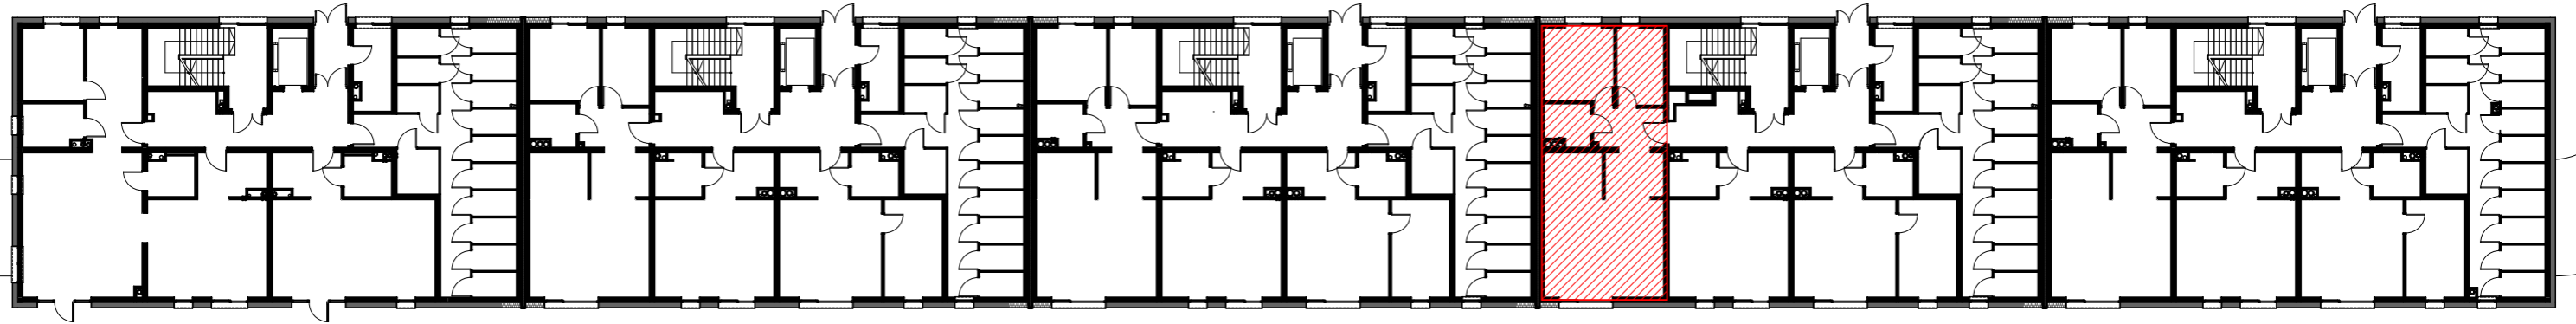

PARTER - KLATKA D
MIESZKANIA nr D-1

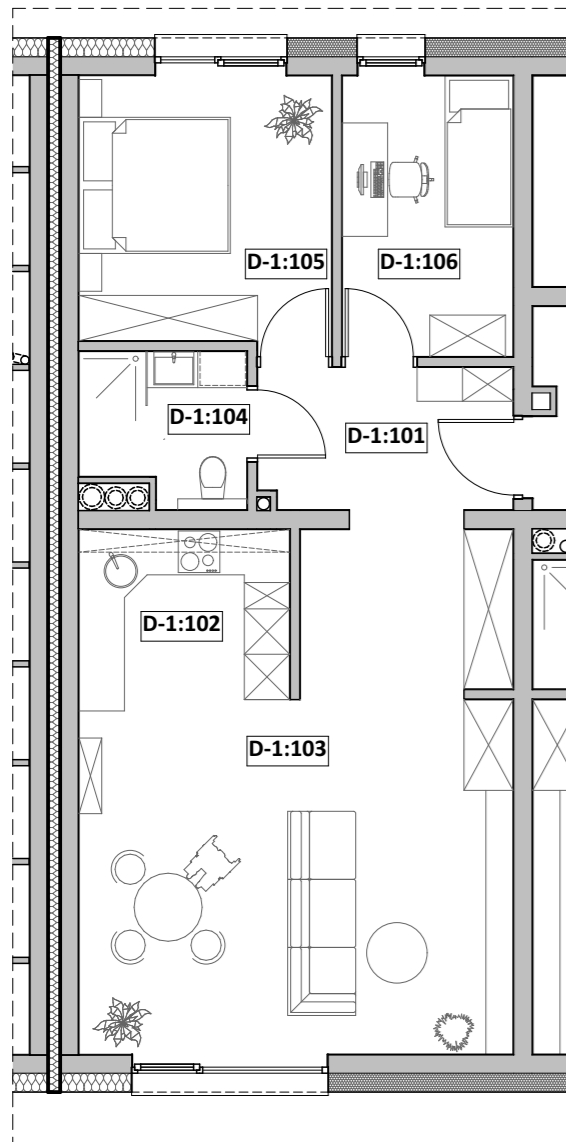


ZESTAWIENIE POWIERZCHNI

Nr pom.	Nazwa pom.	Pow. użyt. [m ²]	Kub. netto [m ³]
<i>D-1, Rzut parteru</i>			
D-1:101	przedpokój	12,90	34,6
D-1:102	kuchnia	6,26	16,8
D-1:103	pok. dzienny	26,92	72,1
D-1:104	łazienka	4,20	11,3
D-1:105	sypialnia 2-os	11,91	31,9
D-1:106	sypialnia 1-os	8,40	22,5
		70,59 m²	189,2 m³

RZUT MIESZKANIA



LOKALIZACJA

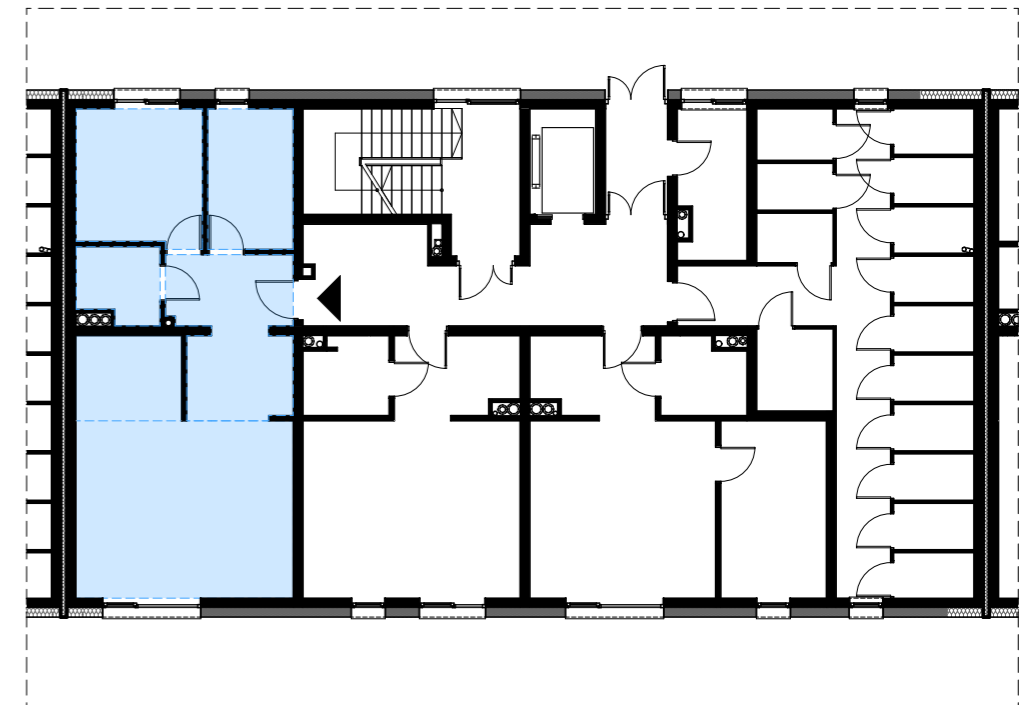

Opracował: mgr inż. arch. Michalina KLUGER mgr inż. arch. Marcin CHMURCZYK	Podpis:	Nazwa obiektu budowlanego: BUDYNEK MIESZKALNY WIELORODZINNY
Projektował w specjalności architektonicznej:	Podpis:	Nazwa rysunku: Mieszkanie nr D:1
Sprawdzał w specjalności architektonicznej:	Podpis:	Adres inwestycji: ul. Michałkowicka, 41-503 Chorzów, dz. nr.: dz. nr: 270/6
		Nr rysunku: 67
		Skala rysunku:
		Data: październik 2022r.



TWOIarchitekci
"TWOIarchitekci" S.C.
ul. Mikołowska 73, 44-203 Rybnik
mail: kontakt@twoi-architekci.pl
www.twoi-architekci.pl
tel.: 502-474-020, 505-841-316

