




Mieszkanie " M2", ul. Michałkowicka , Powierzchnia 47,40m<sup>2</sup>

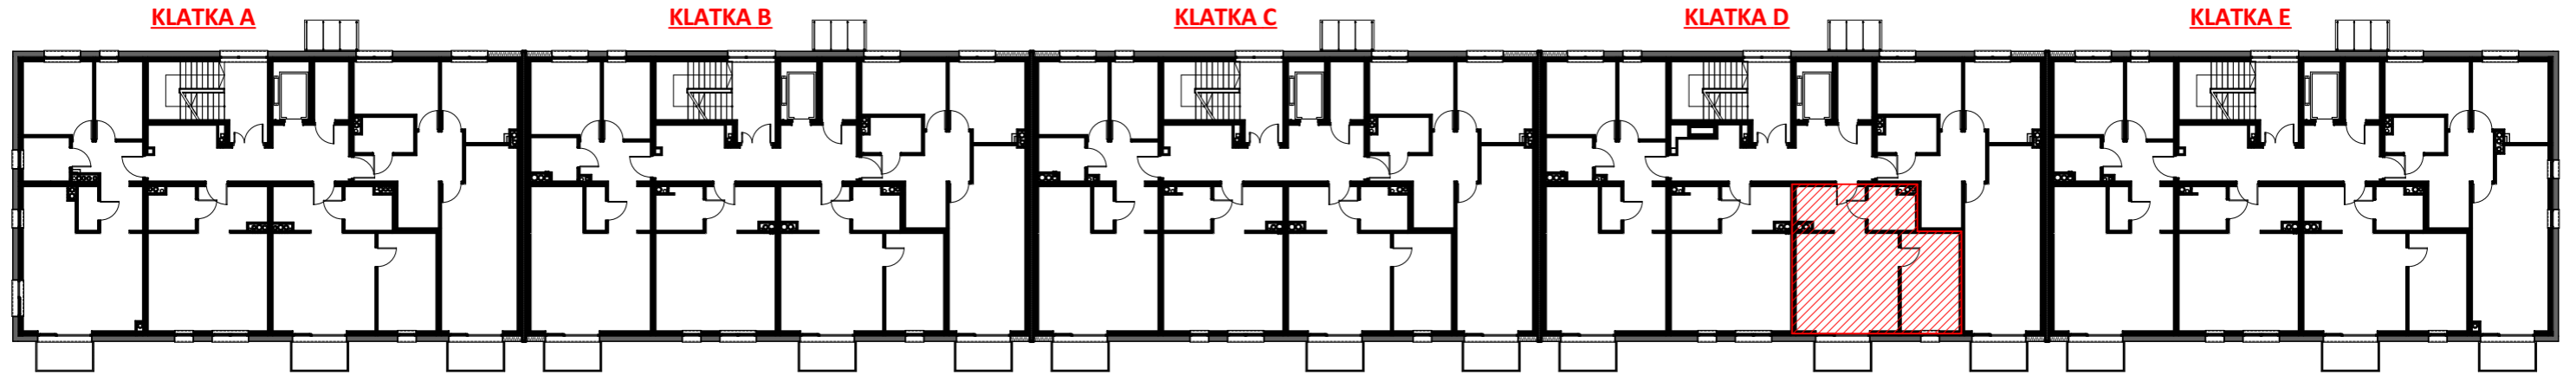

V PIĘTRO - KLATKA D  
MIESZKANIA nr D-22

RZUT MIESZKANIA

LOKALIZACJA

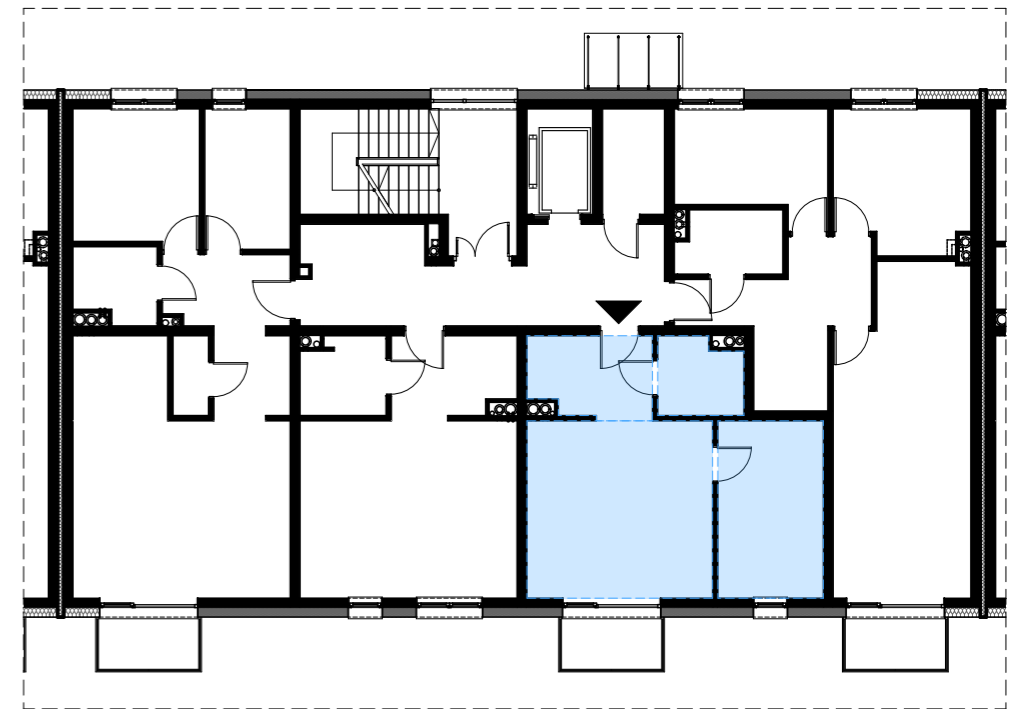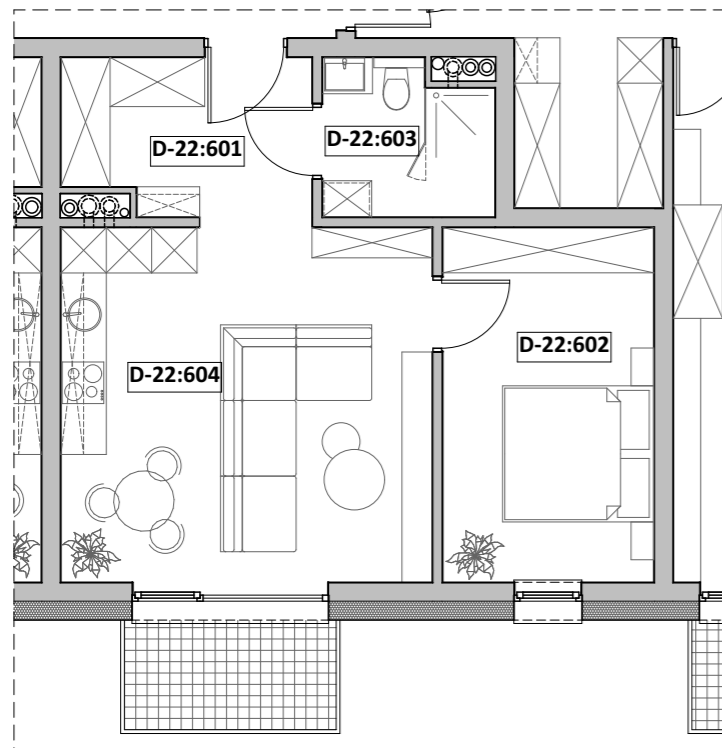

ZESTAWIENIE POWIERZCHNI

Nr pom.	Nazwa pom.	Pow. użyt. [m2]	Kub. netto [m3]
D-22, Rzut V-piętra			
D-22:601	przedpokój	6,85	18,1
D-22:602	p.dzien. + A.K.	23,03	61,0
D-22:603	łazienka	4,43	11,8
D-22:604	sypialnia 2-os	13,09	34,7
		<b>47,40 m<sup>2</sup></b>	<b>125,6 m<sup>3</sup></b>

Opracował: mgr inż. arch. Michalina KLUGER mgr inż. arch. Marcin CHMURCZYK	Podpis:	Nazwa obiektu budowlanego: <b>BUDYNEK MIESZKALNY WIELORODZINNY</b>
		Nazwa rysunku: <b>Mieszkanie nr D:22</b>
Projektował w specjalności architektonicznej:	Podpis:	Adres inwestycji: <b>ul. Michałkowicka, 41-503 Chorzów, dz. nr.: dz. nr: 270/6</b>
		Nr rysunku: <b>88</b>
Sprawdzał w specjalności architektonicznej:	Podpis:	Skala rysunku:
		Data: <b>październik 2022r.</b>

TWOiarchitekci

"TWOiarchitekci" S.C.  
ul. Mikołowska 73, 44-203 Rybnik  
mail: kontakt@twoi-architekci.pl  
www.twoi-architekci.pl  
tel.: 502-474-020, 505-841-316

# Komórka lokatorska DK-111

## Lokalizacja: segment D, kondygnacja II (parter)

