




Mieszkanie "M4", ul. Michałkowicka, Powierzchnia 72,28m<sup>2</sup>

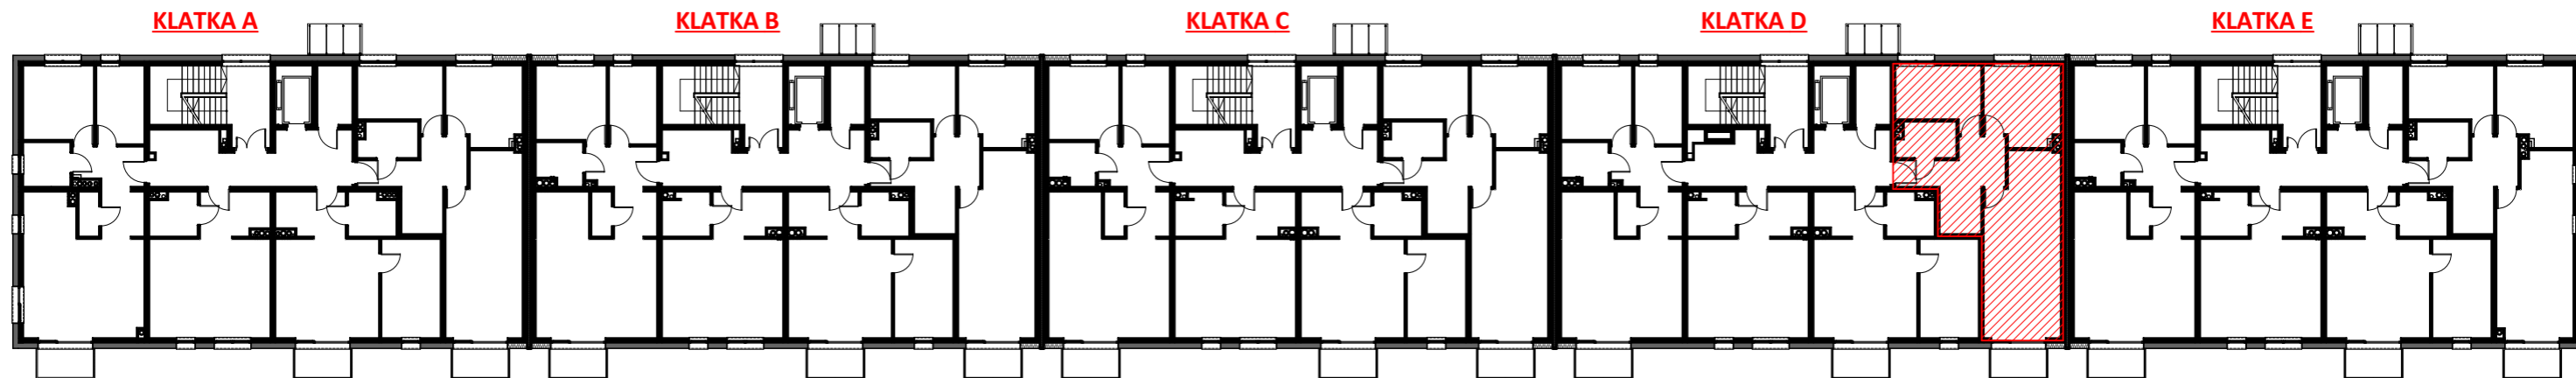

V PIĘTRO - KLATKA D  
MIESZKANIA nr D-23

RZUT MIESZKANIA

LOKALIZACJA

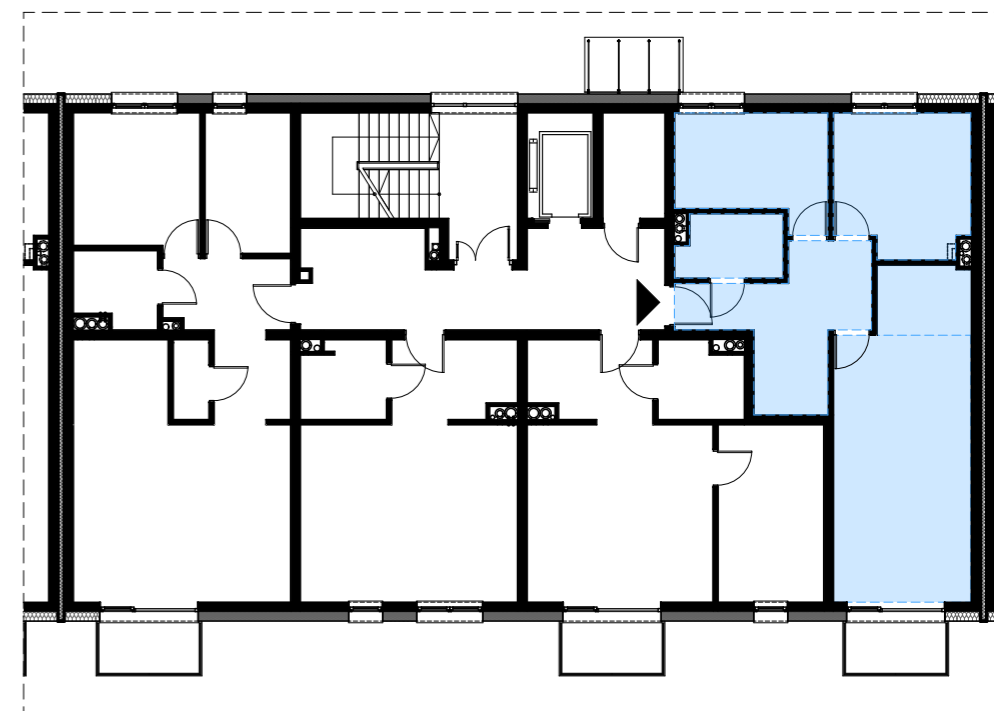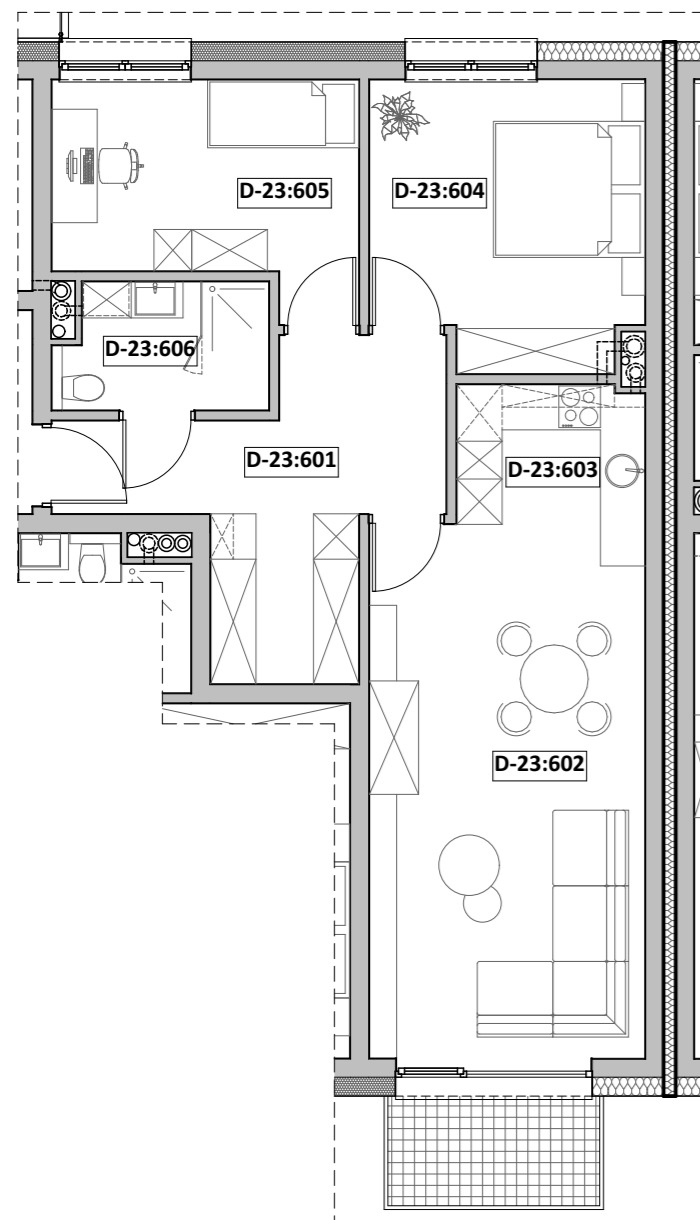

ZESTAWIENIE POWIERZCHNI

Nr pom.	Nazwa pom.	Pow. użyt. [m <sup>2</sup> ]	Kub. netto [m <sup>3</sup> ]
<i>D-23, Rzut V-piętra</i>			
D-23:601	przedpokój	13,32	35,3
D-23:602	pok. dzienny	25,70	68,1
D-23:603	kuchnia	4,55	12,0
D-23:604	sypialnia 2-os	13,15	34,8
D-23:605	sypialnia 1-os	11,02	29,2
D-23:606	łazienka	4,54	12,0
		<b>72,28 m<sup>2</sup></b>	<b>191,4 m<sup>3</sup></b>

Opracował: mgr inż. arch. Michalina KLUGER mgr inż. arch. Marcin CHMURCZYK	Podpis:	Nazwa obiektu budowlanego: <b>BUDYNEK MIESZKALNY WIELORODZINNY</b>
Projektował w specjalności architektonicznej:	Podpis:	Nazwa rysunku: <b>Mieszkanie nr D:23</b>
Sprawdzał w specjalności architektonicznej:	Podpis:	Adres inwestycji: <b>ul. Michałkowicka, 41-503 Chorzów, dz. nr.: dz. nr: 270/6</b>
		Nr rysunku: <b>89</b>
		Skala rysunku:
		Data: <b>październik 2022r.</b>



"TWOIarchitekci" S.C.  
ul. Mikołowska 73, 44-203 Rybnik  
mail: kontakt@twoi-architekci.pl  
www.twoi-architekci.pl  
tel.: 502-474-020, 505-841-316

