

Mieszkanie " M1", ul. Michałkowicka , Powierzchnia 38,30m²


KLATKA A

KLATKA B


KLATKA C

KLATKA D

KLATKA E

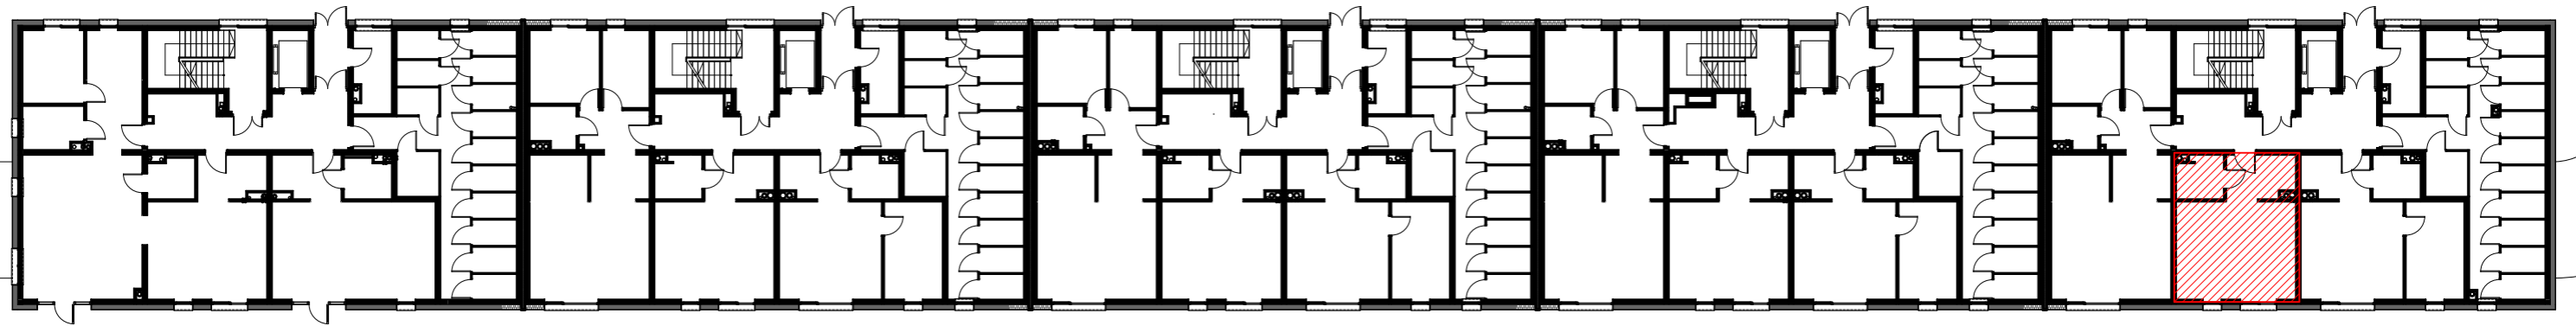


PARTER - KLATKA E
MIESZKANIA nr E-2

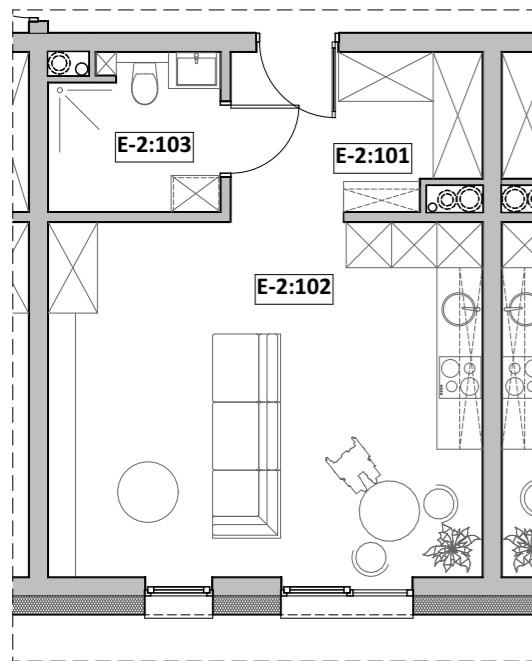


ZESTAWIENIE POWIERZCHNI

Nr pom.	Nazwa pom.	Pow. użyt. [m ²]	Kub. netto [m ³]
E-2, Rzut parteru			
E-2:101	przedpokój	6,86	18,4
E-2:102	pok. dzienny	26,92	72,1
E-2:103	łazienka	4,52	12,1
		38,30 m²	102,6 m³

RZUT MIESZKANIA

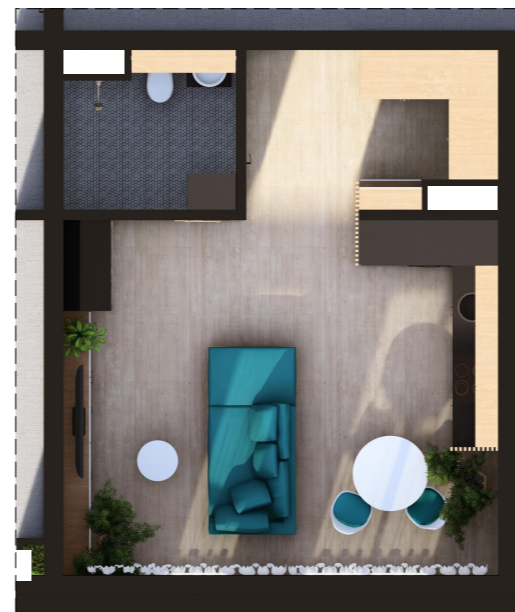

LOKALIZACJA

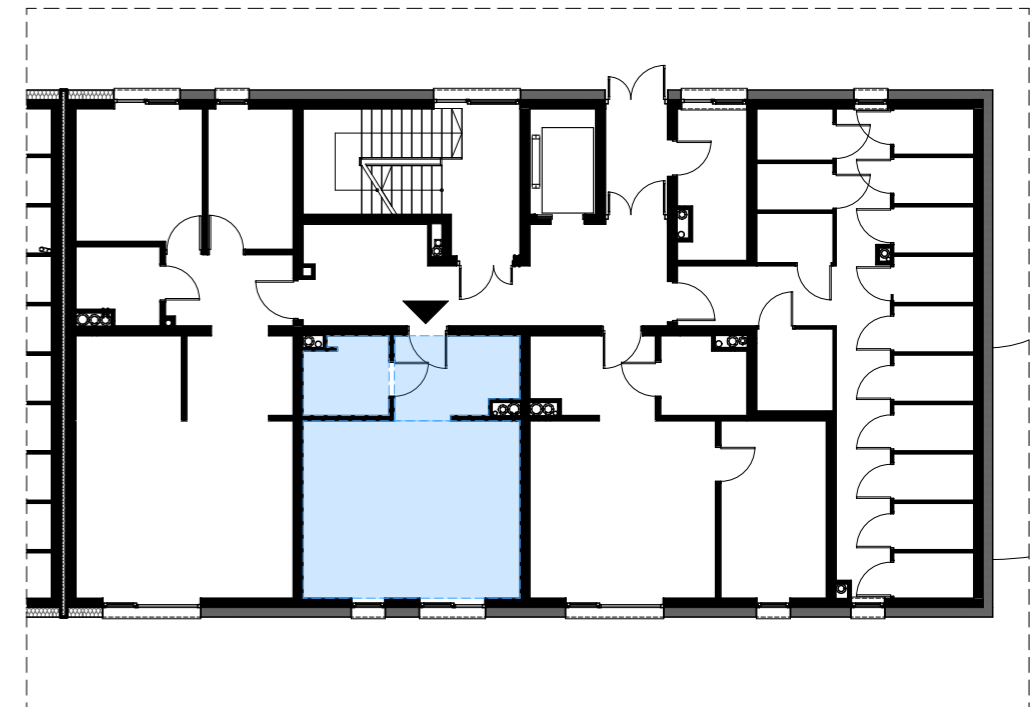

Opracował: mgr inż. arch. Michalina KLUGER mgr inż. arch. Marcin CHMURCZYK	Podpis:	Nazwa obiektu budowlanego: BUDYNEK MIESZKALNY WIELORODZINNY
Projektował w specjalności architektonicznej:	Podpis:	Nazwa rysunku: Mieszkanie nr E:2
Sprawdzał w specjalności architektonicznej:	Podpis:	Adres inwestycji: ul. Michałkowicka, 41-503 Chorzów, dz. nr.: dz. nr: 270/6
		Nr rysunku: 91
		Skala rysunku:
		Data: październik 2022r.



TWOIarchitekci
"TWOIarchitekci" S.C.
ul. Mikołowska 73, 44-203 Rybnik
mail: kontakt@twoi-architekci.pl
www.twoi-architekci.pl
tel.: 502-474-020, 505-841-316

Komórka lokatorska EK-104

Lokalizacja: segment E, kondygnacja II (parter)

