


SIM TARNOWSKIE GÓRY



FS PROJEKT

BUDYNEK NR 3
WIDOK OD STRONY WEJŚCIA

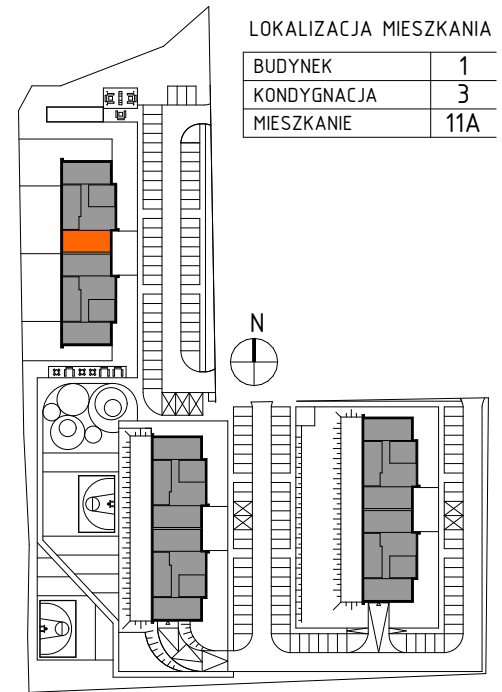


LOKALIZACJA MIESZKANIA

BUDYNEK	1
KONDYGNACJA	3
MIESZKANIE	11A

OSIEDLE MIESZKANIOWE
ZAGOSPODAROWANIE TERENU SKALA 1:2000



MIESZKANIE WIDOK WNĘTRZA
PERSPEKTYWA

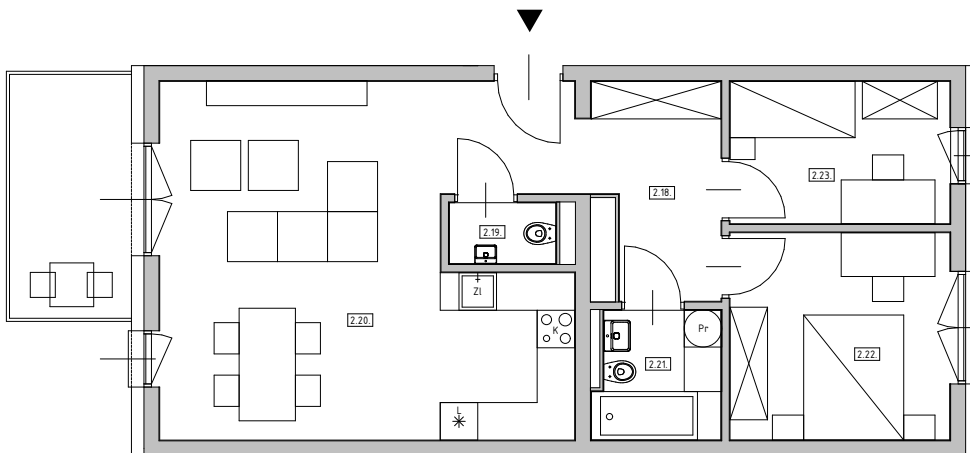

ZESTAWIENIE POWIERZCHNI:

NR POM.	NAZWA POMIESZCZENIA	POSADZKA	POW. UŻ. [m ²]
MIESZKANIE M3			
2.18.	PRZEDSIONEK	panele podłogowe	10,70
2.19.	WC	plytki gresowe	1,67
2.20.	POKÓJ DZIENNY Z KUCHNIĄ	panele podłogowe	31,49
2.21.	ŁAZIENKA	plytki gresowe	4,05
2.22.	SYPIALNIA	panele podłogowe	8,00
2.23.	SYPIALNIA	panele podłogowe	11,66

MIESZKANIE
RZUT

KOMÓRKA LOKATORSKA NR 1.09.5A

LOKALIZACJA: SEGMENT A, KODYGNACJA I (PARTER)



SPOŁECZNA
INICJATYWA
MIESZKANIOWA
ŚLĄSK

