


SIM TARNOWSKIE GÓRY



FS PROJEKT

BUDYNEK NR 3
WIDOK OD STRONY WEJŚCIA

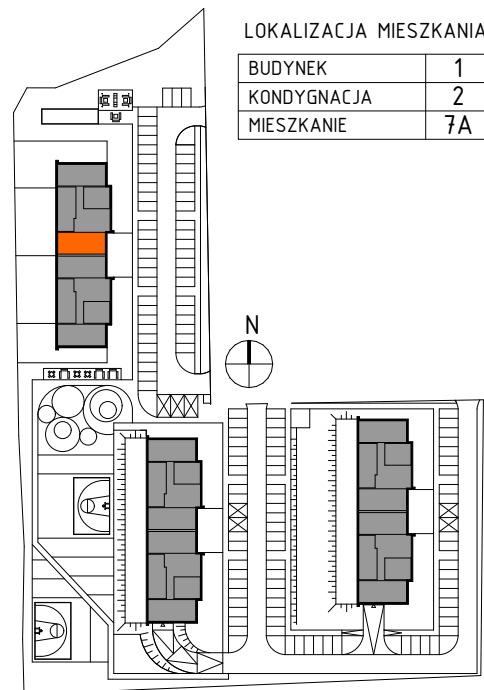


LOKALIZACJA MIESZKANIA

| | |
|-------------|----|
| BUDYNEK | 1 |
| KONDYGNACJA | 2 |
| MIESZKANIE | 7A |

OSIEDLE MIESZKANIOWE
ZAGOSPODAROWANIE TERENU SKALA 1:2000



MIESZKANIE WIDOK WNĘTRZA
PERSPEKTYWA

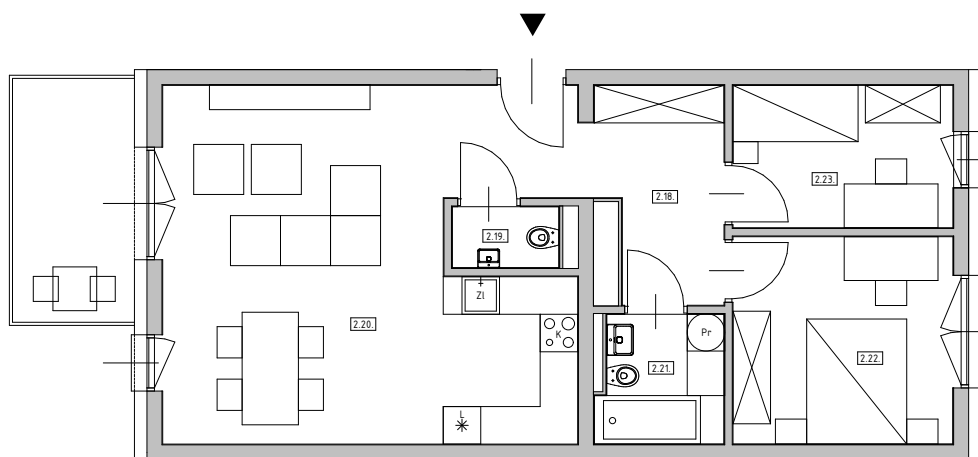

ZESTAWIENIE POWIERZCHNI:

| NR POM. | NAZWA POMIESZCZENIA | POSADZKA | POW. UŻ. [m ²] |
|----------------------|-------------------------|------------------|----------------------------|
| MIESZKANIE M3 | | | |
| 2.18. | PRZEDSIONEK | panele podłogowe | 10,70 |
| 2.19. | WC | plytki gresowe | 1,67 |
| 2.20. | POKÓJ DZIENNY Z KUCHNIĄ | panele podłogowe | 31,49 |
| 2.21. | ŁAZIENKA | plytki gresowe | 4,05 |
| 2.22. | SYPIALNIA | panele podłogowe | 8,00 |
| 2.23. | SYPIALNIA | panele podłogowe | 11,66 |

MIESZKANIE
RZUT

KOMÓRKA LOKATORSKA NR 1.09.3A LOKALIZACJA: SEGMENT A, KODYGNACJA I (PARTER)



SPOŁECZNA
INICJATYWA
MIESZKANIOWA
ŚLĄSK

