


# SIM TARNOWSKIE GÓRY



**FS PROJEKT**

BUDYNEK NR 3  
WIDOK OD STRONY WEJŚCIA

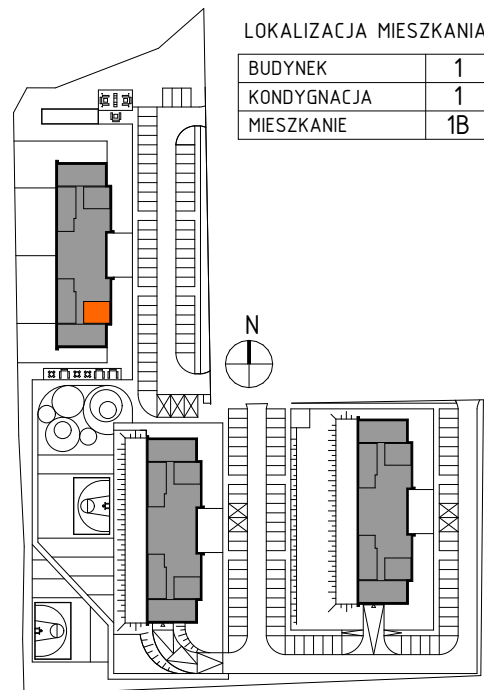


LOKALIZACJA MIESZKANIA

BUDYNEK	1
KONDYGNACJA	1
MIESZKANIE	1B

OSIEDLE MIESZKANIOWE  
ZAGOSPODAROWANIE TERENU SKALA 1:2000



MIESZKANIE WIDOK WNĘTRZA  
PERSPEKTYWA

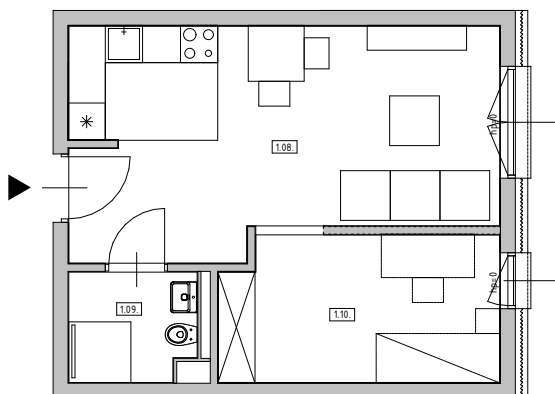

MIESZKANIE  
RZUT

## ZESTAWIENIE POWIERZCHNI:

NR POM.	NAZWAPOMIESZCZENIA	POSADZKA	POW. UŻ. [m <sup>2</sup> ]
MIESZKANIE M1_NP			37,97
1.08.	POKÓJ DZIENNY Z KUCHNIĄ	panele podłogowe	23,91
1.09.	ŁAZIENKA	plytki gresowe	3,51
1.10.	POKÓJ (OPCJA)	panele podłogowe	10,55

# KOMÓRKA LOKATORSKA NR 1.07B

## LOKALIZACJA: SEGMENT B, KODYGNACJA I (PARTER)



SPOŁECZNA  
INICJATYWA  
MIESZKANIOWA  
ŚLĄSK

