


SIM TARNOWSKIE GÓRY



FS PROJEKT


BUDYNEK NR 3
WIDOK OD STRONY WEJŚCIA

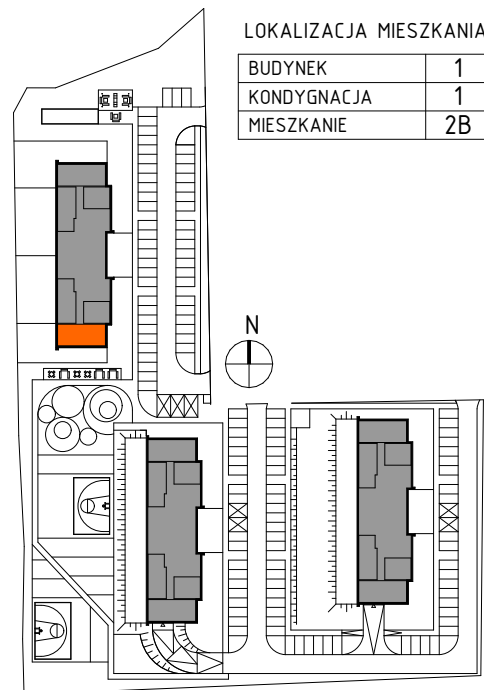

OSIEDLE MIESZKANIOWE
ZAGOSPODAROWANIE TERENU SKALA 1:2000



MIESZKANIE WIDOK WNĘTRZA
PERSPEKTYWA

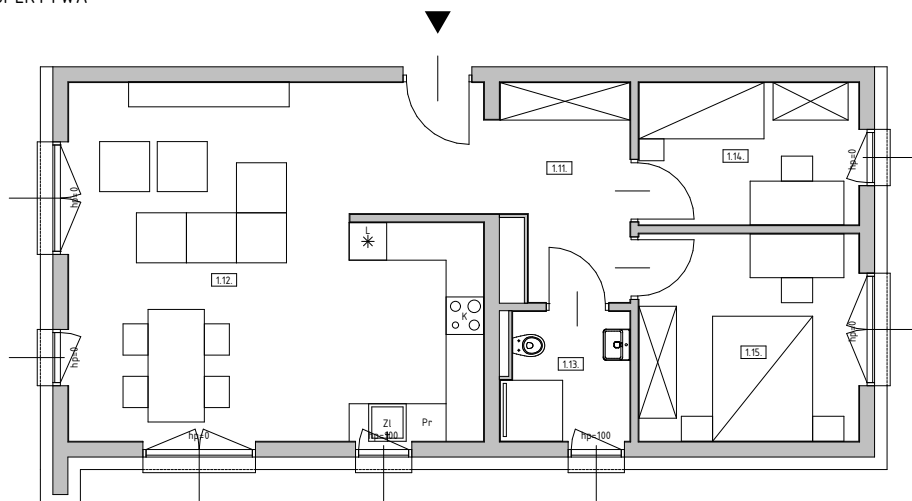

ZESTAWIENIE POWIERZCHNI:

NR POM.	NAZWA POMIESZCZENIA	POSADZKA	POW. UŻ. [m ²]
MIESZKANIE M3_NP			68,56
1.11.	PRZEDSIONEK	panele podłogowe	11,56
1.12.	POKÓJ DZIENNY Z KUCHNIĄ	panele podłogowe	33,25
1.13.	ŁAZIENKA	plytki gresowe	4,09
1.14.	SYPIALNIA	panele podłogowe	8,00
1.15.	SYPIALNIA	panele podłogowe	11,66

MIESZKANIE
RZUT

KOMÓRKA LOKATORSKA NR 1.09.1B LOKALIZACJA: SEGMENT B, KODYGNACJA I (PARTER)



SPOŁECZNA
INICJATYWA
MIESZKANIOWA
ŚLĄSK

