


# SIM TARNOWSKIE GÓRY



**FS PROJEKT**

BUDYNEK NR 3  
WIDOK OD STRONY WEJŚCIA

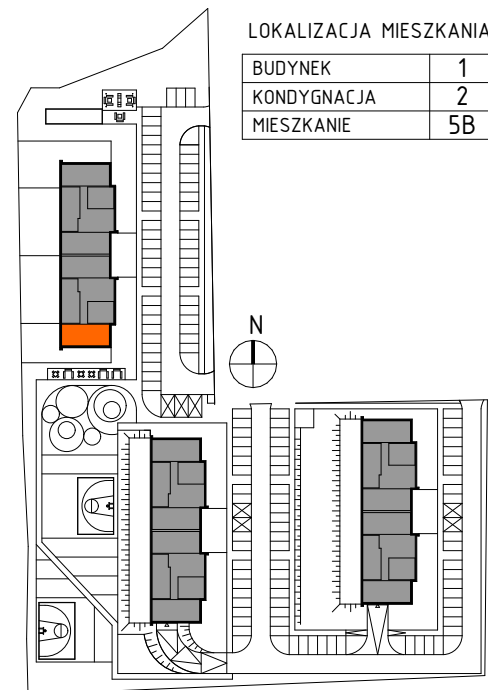


LOKALIZACJA MIESZKANIA

BUDYNEK	1
KONDYGNACJA	2
MIESZKANIE	5B

OSIEDLE MIESZKANIOWE  
ZAGOSPODAROWANIE TERENU SKALA 1:2000



MIESZKANIE WIDOK WNĘTRZA  
PERSPEKTYWA

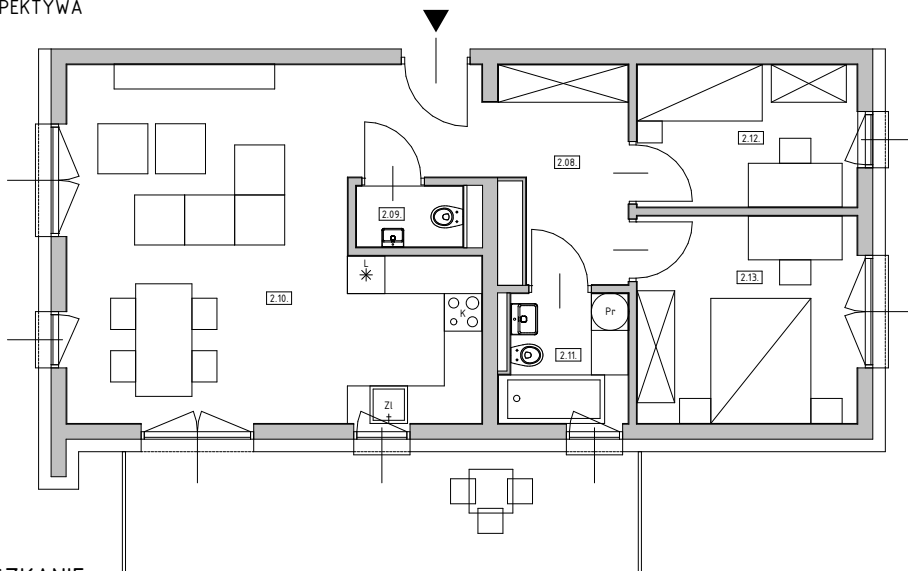

MIESZKANIE  
RZUT

## ZESTAWIENIE POWIERZCHNI:

NR POM.	NAZWA POMIESZCZENIA	POSADZKA	POW. UŻ. [m <sup>2</sup> ]
MIESZKANIE M3			67,57
2.08.	PRZEDSIONEK	panele podłogowe	10,70
2.09.	WC	plytki gresowe	1,67
2.10.	POKÓJ DZIENNY Z KUCHNIĄ	panele podłogowe	31,49
2.11.	ŁAZIENKA	plytki gresowe	4,05
2.12.	SYPIALNIA	panele podłogowe	8,00
2.13.	SYPIALNIA	panele podłogowe	11,66

# KOMÓRKA LOKATORSKA NR 1.09.2B LOKALIZACJA: SEGMENT B, KODYGNACJA I (PARTER)



SPOŁECZNA  
INICJATYWA  
MIESZKANIOWA  
ŚLĄSK

