


# SIM TARNOWSKIE GÓRY



**FS PROJEKT**


BUDYNEK NR 3  
WIDOK OD STRONY WEJŚCIA

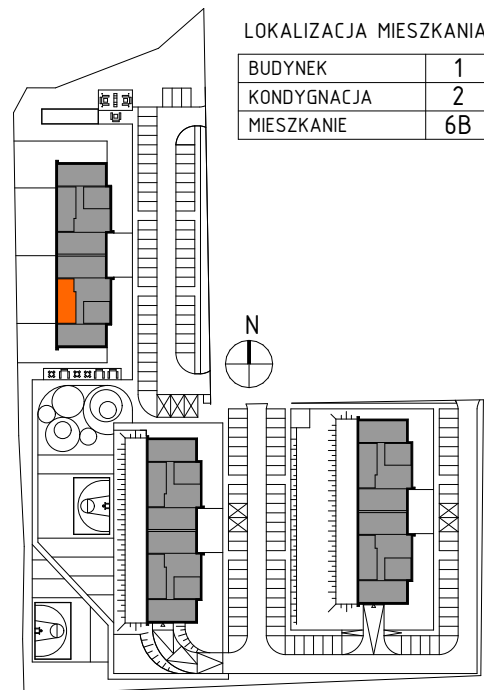

OSIEDLE MIESZKANIOWE  
ZAGOSPODAROWANIE TERENU SKALA 1:2000



MIESZKANIE WIDOK WNĘTRZA  
PERSPEKTYWA

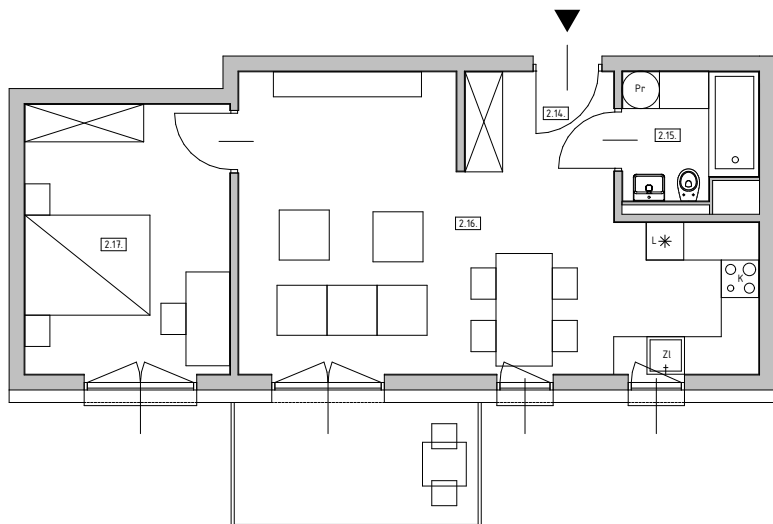

MIESZKANIE  
RZUT

## ZESTAWIENIE POWIERZCHNI:

| NR POM.              | NAZWA POMIESZCZENIA     | POSADZKA         | POW. UŻ. [m <sup>2</sup> ] |
|----------------------|-------------------------|------------------|----------------------------|
| <b>MIESZKANIE M2</b> |                         |                  |                            |
| 2.14.                | PRZEDSIONEK             | panele podłogowe | 3,80                       |
| 2.15.                | ŁAZIENKA                | plytki gresowe   | 4,25                       |
| 2.16.                | POKÓJ DZIENNY Z KUCHNIĄ | panele podłogowe | 30,59                      |
| 2.17.                | SYPIALNIA               | panele podłogowe | 14,14                      |

# KOMÓRKA LOKATORSKA NR 2.04B

## LOKALIZACJA: SEGMENT B, KODYGNACJA II (I PIĘTRO)



SPOŁECZNA  
INICJATYWA  
MIESZKANIOWA  
ŚLĄSK

