


Mieszkanie " M1", ul. Michałkowicka , Powierzchnia 38,18m²

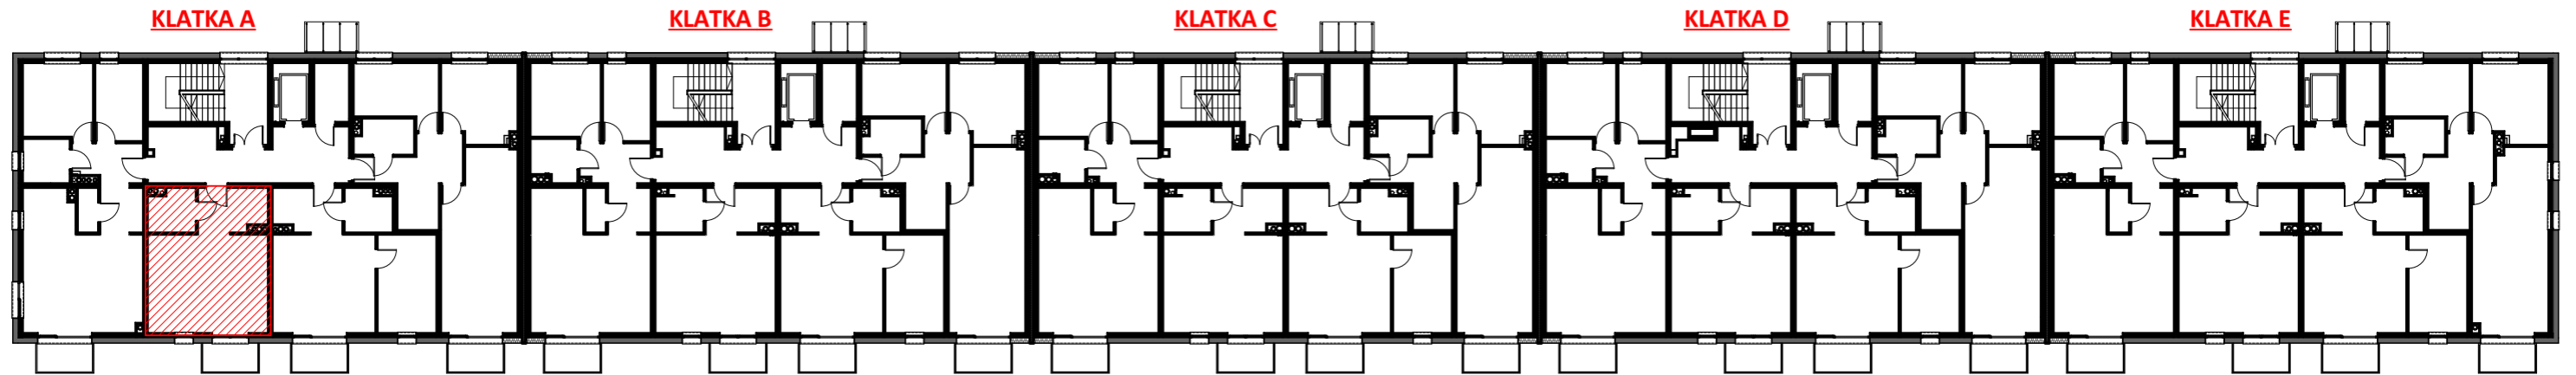


II PIĘTRO - KLATKA A
MIESZKANIA nr A-6



ZESTAWIENIE POWIERZCHNI

RZUT MIESZKANIA

LOKALIZACJA

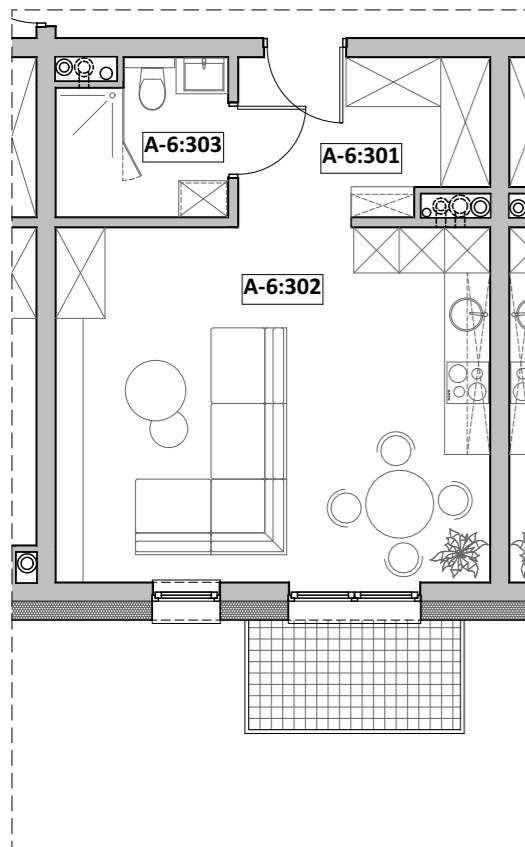

Nr pom.	Nazwa pom.	Pow. użyt. [m ²]	Kub. netto [m ³]
A-6, Rzut II-piętra			
A-6:301	przedpokój	6,82	18,3
A-6:302	p.dzien. + A.K.	26,92	72,1
A-6:303	łazienka	4,44	11,9
		38,18 m²	102,3 m³

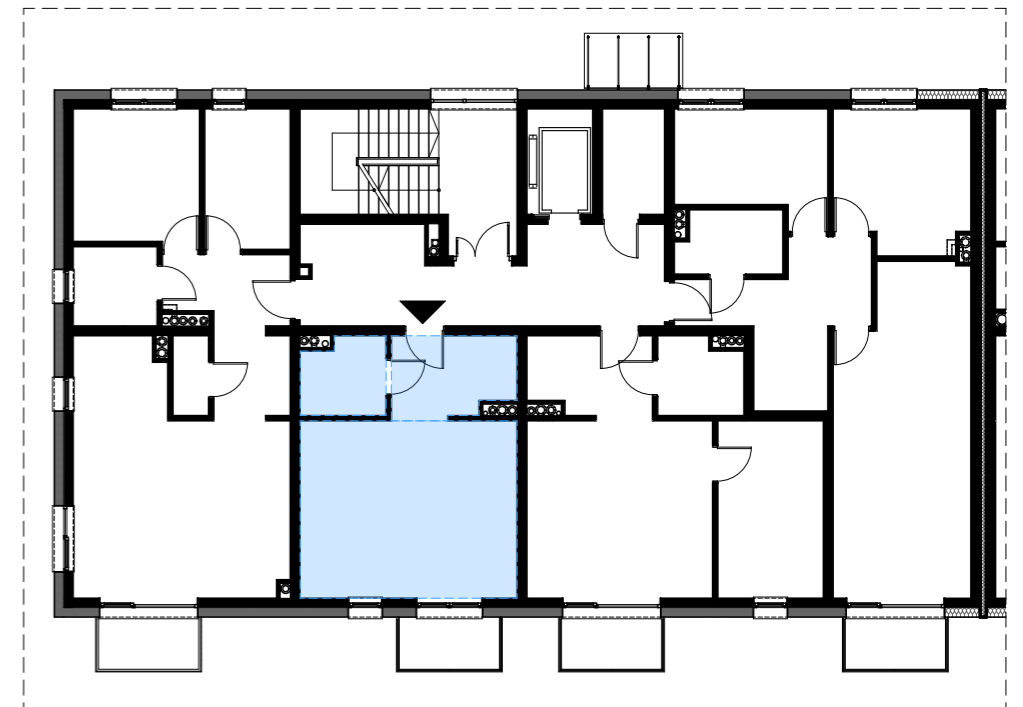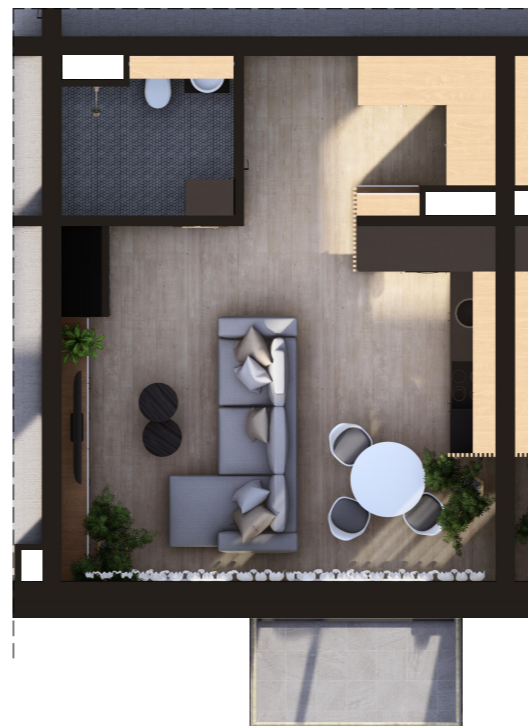

Opracował: mgr inż. arch. Michalina KLUGER mgr inż. arch. Marcin CHMURCZYK	Podpis:	Nazwa obiektu budowlanego: BUDYNEK MIESZKALNY WIELORODZINNY
Projektował w specjalności architektonicznej:	Podpis:	Nazwa rysunku: Mieszkanie nr A:6
Sprawdzał w specjalności architektonicznej:	Podpis:	Adres inwestycji: ul. Michałkowicka, 41-503 Chorzów, dz. nr.: dz. nr: 270/6
		Nr rysunku: 6
		Skala rysunku:
		Data: maj 2023r. rewizja 1

TWOIarchitekci

"TWOIarchitekci" S.C.
ul. Mikołowska 73, 44-203 Rybnik
mail: kontakt@twoi-architekci.pl
www.twoi-architekci.pl
tel.: 502-474-020, 505-841-316

Komórka lokatorska AK-106

Lokalizacja: segment A, kondygnacja II (parter)

