


# SIM TARNOWSKIE GÓRY

FS PROJEKT



BUDYNEK NR 2  
WIDOK OD STRONY WEJŚCIA

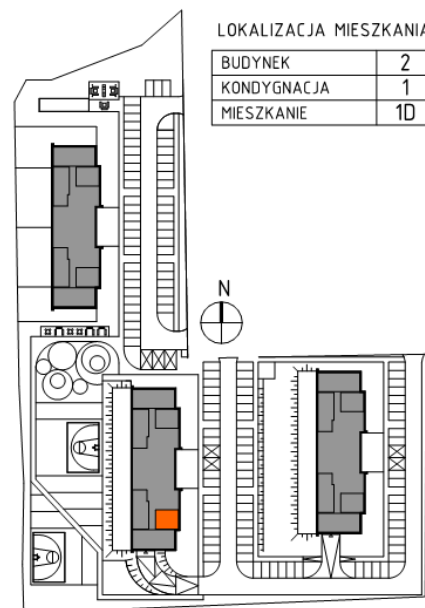


LOKALIZACJA MIESZKANIA

BUDYNEK	2
KONDYGNACJA	1
MIESZKANIE	1D

OSIEDLE MIESZKANIOWE  
ZAGOSPODAROWANIE TERENU SKALA 1:2000



MIESZKANIE WIDOK WNETRZA  
PERSPEKTYWA

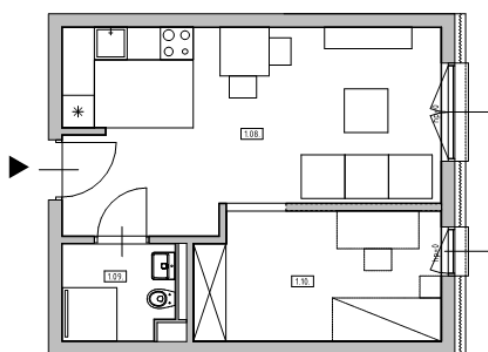

## ZESTAWIENIE POWIERZCHNI:

NR POM.	NAZWA POMICIENIA	POSADZKA	POW. LP. [m <sup>2</sup> ]
<b>MIESZKANIE M1_NP</b>			
1.08.	POKÓJ DZIENNY I KUCHNIA	paneli podłogowe	29,91
1.09.	ŁAZIENKA	plytki gresowe	3,51
1.10.	POKÓJ (OPCJA)	paneli podłogowe	10,55

MIESZKANIE  
RZUT

# KOMÓRKA LOKATORSKA NR 1.05

## LOKALIZACJA: SEGMENT B, KODYGNACJA II (PARTER)



SPOŁECZNA  
INICJATYWA  
MIESZKANIOWA  
ŚLĄSK

