




Mieszkanie "M4", ul. Michałkowicka, Powierzchnia 71,97m<sup>2</sup>

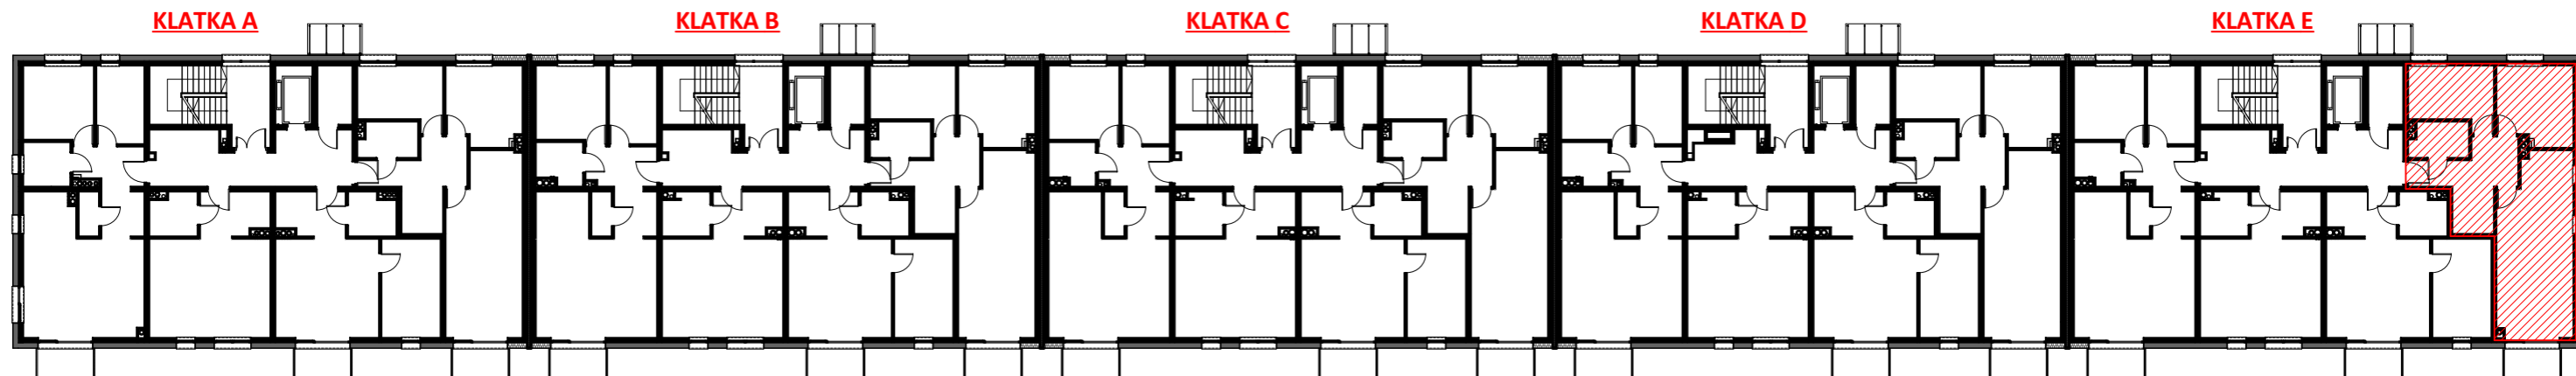

III PIĘTRO - KLATKA E  
MIESZKANIA nr E-15

RZUT MIESZKANIA

LOKALIZACJA

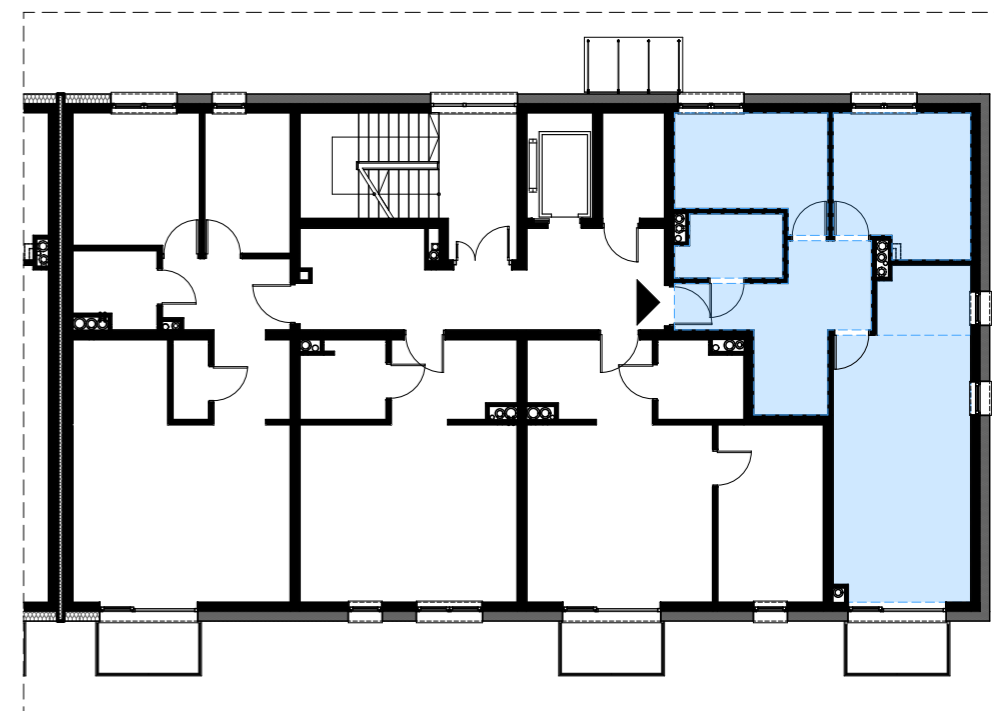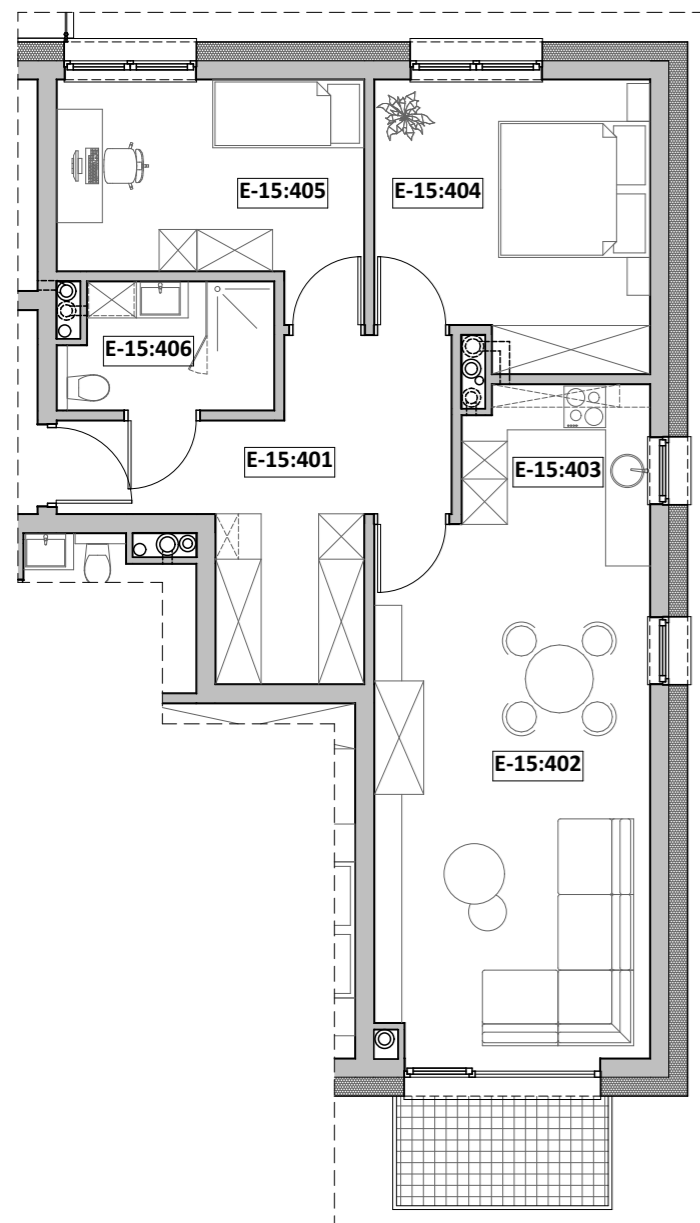

ZESTAWIENIE POWIERZCHNI

Nr pom.	Nazwa pom.	Pow. użyt. [m <sup>2</sup> ]	Kub. netto [m <sup>3</sup> ]
<b>E-15, Rzut III-piętra</b>			
E-15:401	przedpokój	13,32	35,7
E-15:402	pok. dzienny	25,51	68,4
E-15:403	kuchnia	4,43	11,9
E-15:404	sydialnia 2-os	13,15	35,2
E-15:405	sydialnia 1-os	11,02	29,5
E-15:406	łazienka	4,54	12,2
		<b>71,97 m<sup>2</sup></b>	<b>192,9 m<sup>3</sup></b>

Opracował: mgr inż. arch. Michalina KLUGER mgr inż. arch. Marcin CHMURCZYK	Podpis:	Nazwa obiektu budowlanego: <b>BUDYNEK MIESZKALNY WIELORODZINNY</b>
Projektował w specjalności architektonicznej:	Podpis:	Nazwa rysunku: <b>Mieszkanie nr E:15</b>
Sprawdzał w specjalności architektonicznej:	Podpis:	Adres inwestycji: <b>ul. Michałkowicka, 41-503 Chorzów, dz. nr.: dz. nr: 270/6</b>
		Nr rysunku: <b>104</b>
		Skala rysunku:
		Data: <b>październik 2022r.</b>



"TWOIarchitekci" S.C.  
ul. Mikołowska 73, 44-203 Rybnik  
mail: kontakt@twoi-architekci.pl  
www.twoi-architekci.pl  
tel.: 502-474-020, 505-841-316

# Komórka lokatorska EK-401

Lokalizacja: segment E, kondygnacja V (III piętro)

