




Mieszkanie " M2", ul. Michałkowicka , Powierzchnia 47,40m²

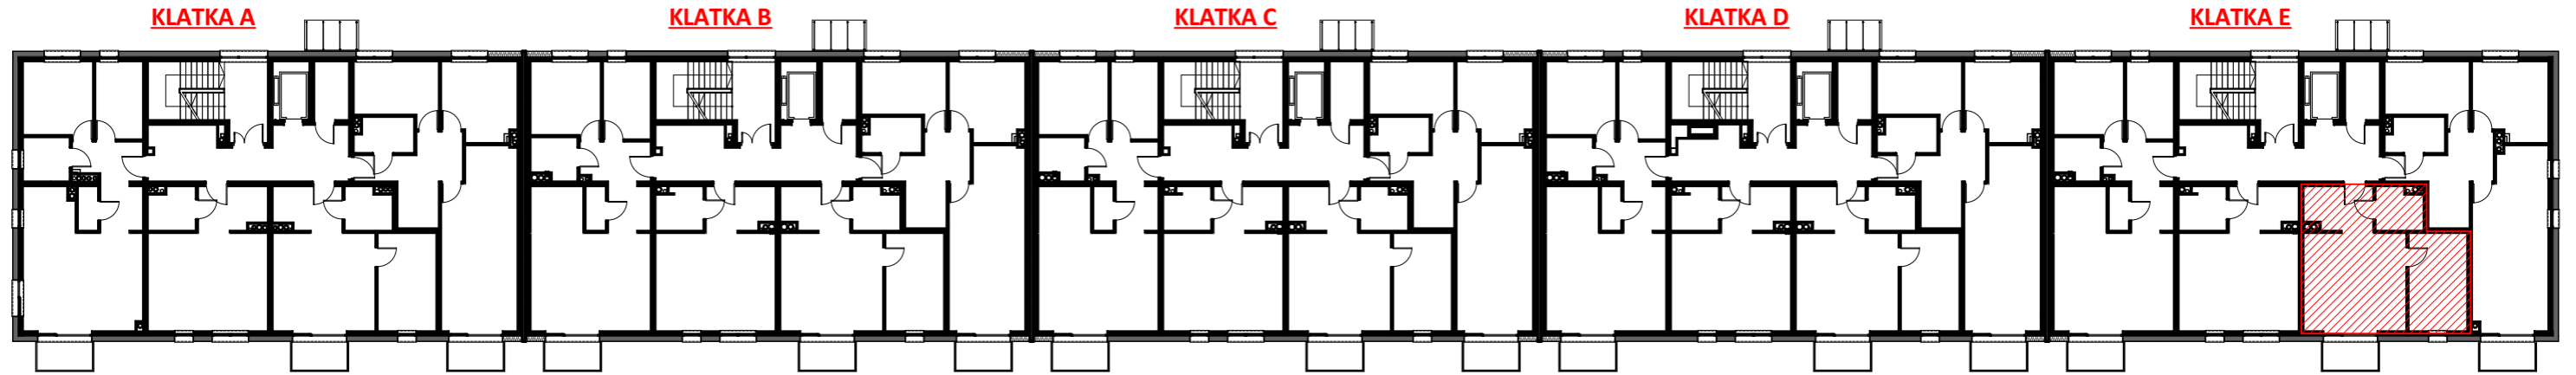

V PIĘTRO - KLATKA E
MIESZKANIA nr E-22

RZUT MIESZKANIA

LOKALIZACJA

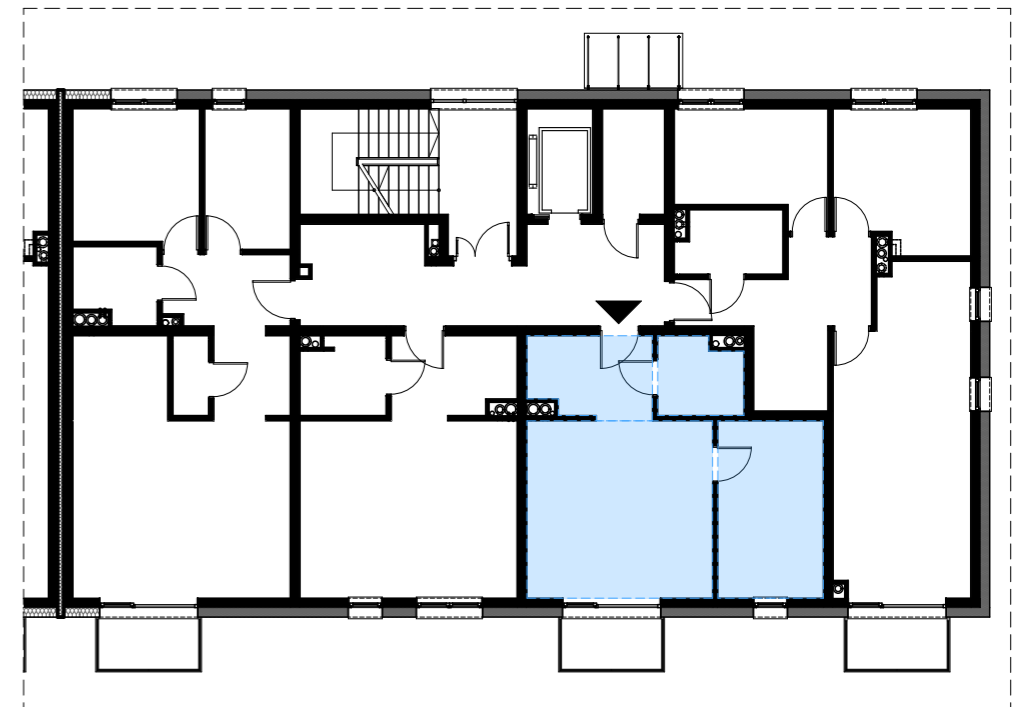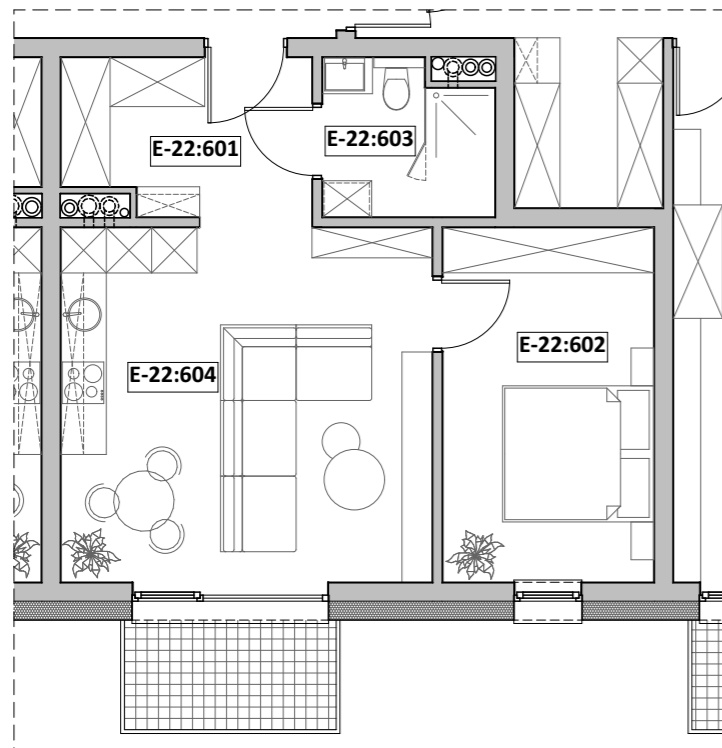

ZESTAWIENIE POWIERZCHNI

	Nr pom.	Nazwa pom.	Pow. użyt. [m ²]	Kub. netto [m ³]
E-22, Rzut V-piętra				
	E-22:601	przedpokój	6,85	18,1
	E-22:602	p.dzien. + A.K.	23,03	61,0
	E-22:603	łazienka	4,43	11,8
	E-22:604	sypialnia 2-os	13,09	34,7
			47,40 m²	125,6 m³

Opracował: mgr inż. arch. Michalina KLUGER mgr inż. arch. Marcin CHMURCZYK	Podpis:	Nazwa obiektu budowlanego: BUDYNEK MIESZKALNY WIELORODZINNY
Projektował w specjalności architektonicznej:	Podpis:	Nazwa rysunku: Mieszkanie nr E:22
Sprawdzał w specjalności architektonicznej:	Podpis:	Adres inwestycji: ul. Michałkowicka, 41-503 Chorzów, dz. nr.: dz. nr: 270/6
		Nr rysunku: 111
		Skala rysunku:
		Data: październik 2022r.

TWOIarchitekci

"TWOIarchitekci" S.C.
ul. Mikołowska 73, 44-203 Rybnik
mail: kontakt@twoi-architekci.pl
www.twoi-architekci.pl
tel.: 502-474-020, 505-841-316

Komórka lokatorska EK-112

Lokalizacja: segment E, kondygnacja II (parter)

