


SIM TARNOWSKIE GÓRY

FS PROJEKT



BUDYNEK NR 2
WIDOK OD STRONY WEJŚCIA

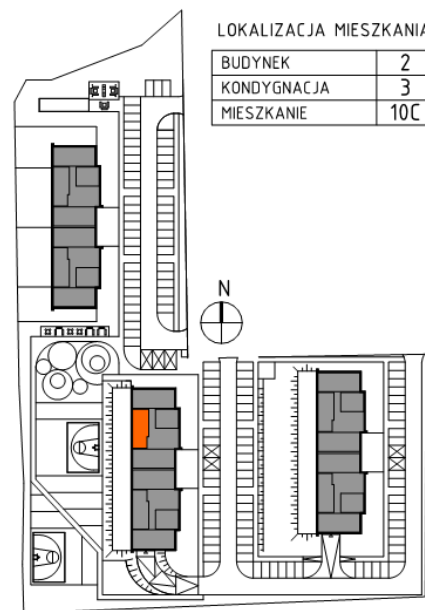


LOKALIZACJA MIESZKANIA

BUDYNEK	2
KONDYGNACJA	3
MIESZKANIE	10C

OSIEDLE MIESZKANIOWE
ZAGOSPODAROWANIE TERENU SKALA 1:2000



MIESZKANIE WIDOK WNETRZA
PERSPEKTYWA

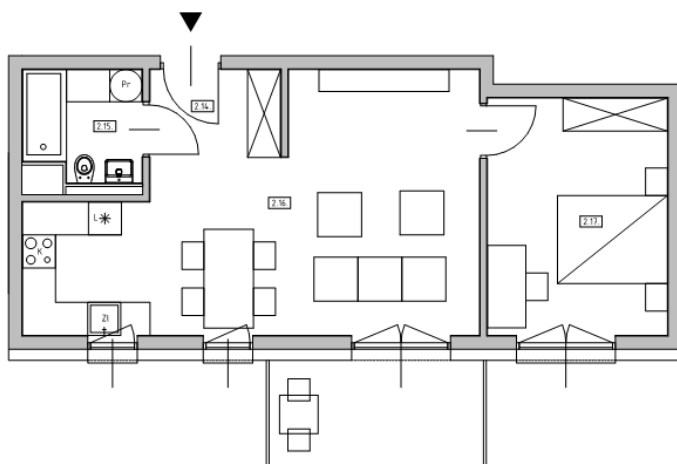

MIESZKANIE
RZUT

ZESTAWIENIE POWIERZCHNI:

NR. POM.	NAZWA POMIĘSZCZENIA	POSADZKA	POW. [m ²]
MIESZKANIE M2			
2.14.	PRZELUSIUNEK	panele podłogowe	9,60
2.15.	ŁAZIENKA	płytki gresowe	7,25
2.16.	POKÓJ DZIENNY Z KUCHNIĄ	panele podłogowe	30,59
2.17.	SYPIALNIA	panele podłogowe	14,14

KOMÓRKA LOKATORSKA NR 3.04

LOKALIZACJA: SEGMENT A, KODYGNACJA IV (II PIĘTRO)



SPOŁECZNA
INICJATYWA
MIESZKANIOWA
ŚLĄSK

