


SIM TARNOWSKIE GÓRY

FS PROJEKT




BUDYNEK NR 2
WIDOK OD STRONY WEJŚCIA

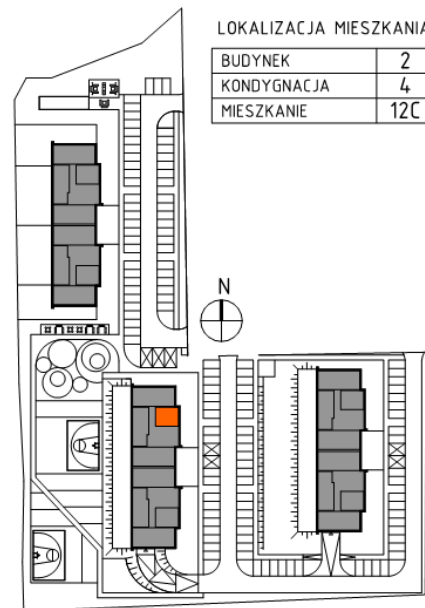

OSIEDLE MIESZKANIOWE
ZAGOSPODAROWANIE TERENU SKALA 1:2000



MIESZKANIE WIDOK WNETRZA
PERSPEKTYWA

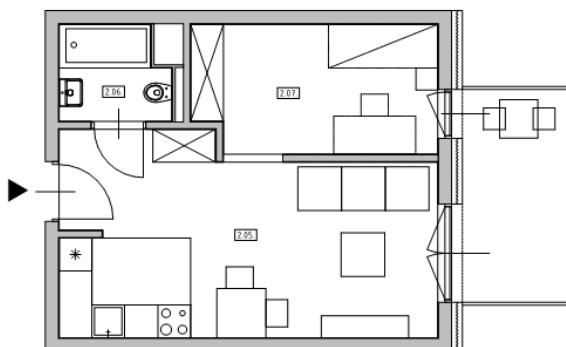

MIESZKANIE
RZUT

ZESTAWIENIE POWIERZCHNI:

NR POM.	NAZWAPOMIESZCZENIA	POSADZKA	POW. UŻ. [m ²]
MIESZKANIE M1			37,02
2.05.	POKOJ DZIENNY Z KUCHNIĄ	sanele podłogowe	23,31
2.06.	ŁAZIENKA	słytki gresowe	3,36
2.07.	POKÓJ (SYPIALNIA)	sanele podłogowe	10,25

KOMÓRKA LOKATORSKA NR 4.03

LOKALIZACJA: SEGMENT A, KODYGNACJA V (III PIĘTRO)



SPOŁECZNA
INICJATYWA
MIESZKANIOWA
ŚLĄSK

