


SIM TARNOWSKIE GÓRY

FS PROJEKT




BUDYNEK NR 2
WIDOK OD STRONY WEJŚCIA

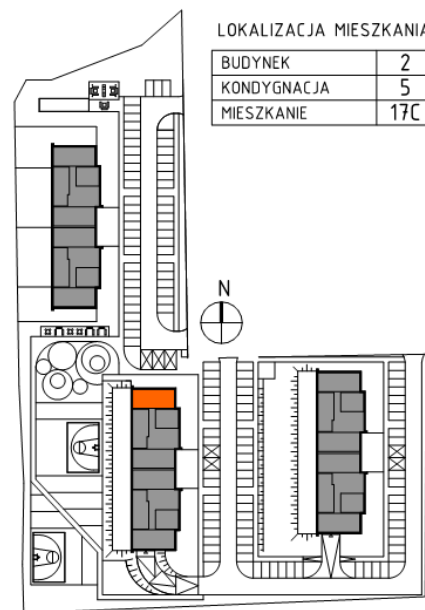

OSIEDLE MIESZKANIOWE
ZAGOSPODAROWANIE TERENU SKALA 1:2000



MIESZKANIE WIDOK WNETRZA
PERSPEKTYWA

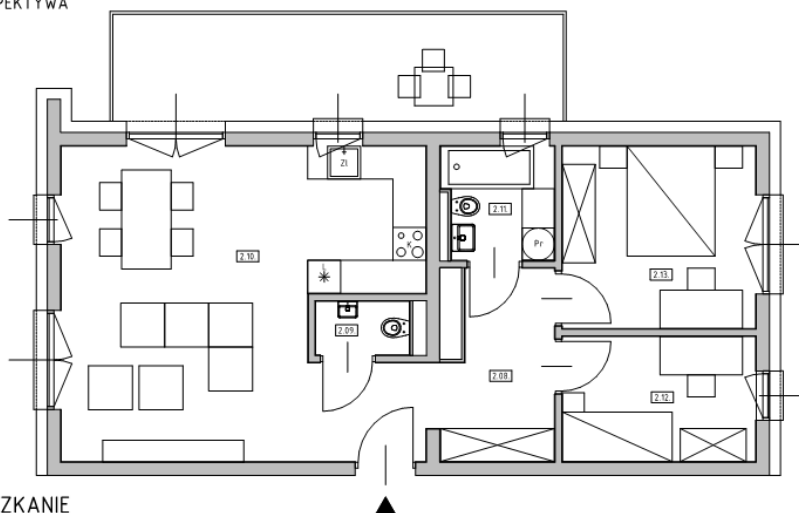

MIESZKANIE
RZUT

ZESTAWIENIE POWIERZCHNI:

NR POM.	NAZWAPOMIESZCZENIA	POSADZKA	POW. [m ²]
MIESZKANIE M3			
2.08.	PRZEDSIONIEK	panele podłogowe	10,70
2.09.	WC	plytka grzesowa	3,67
2.10.	POKÓJ DZIENNY Z KUCHNIĄ	panele podłogowe	31,19
2.11.	ŁAZIENKA	plytka grzesowa	4,05
2.12.	SYPIALNIA	panele podłogowe	8,00
2.13.	SYPIALNIA	panele podłogowe	11,66

