


KOMÓRKA LOKATORSKA NR 1.07.1 LOKALIZACJA: SEGMENT A, KODYGNACJA II (PARTER)

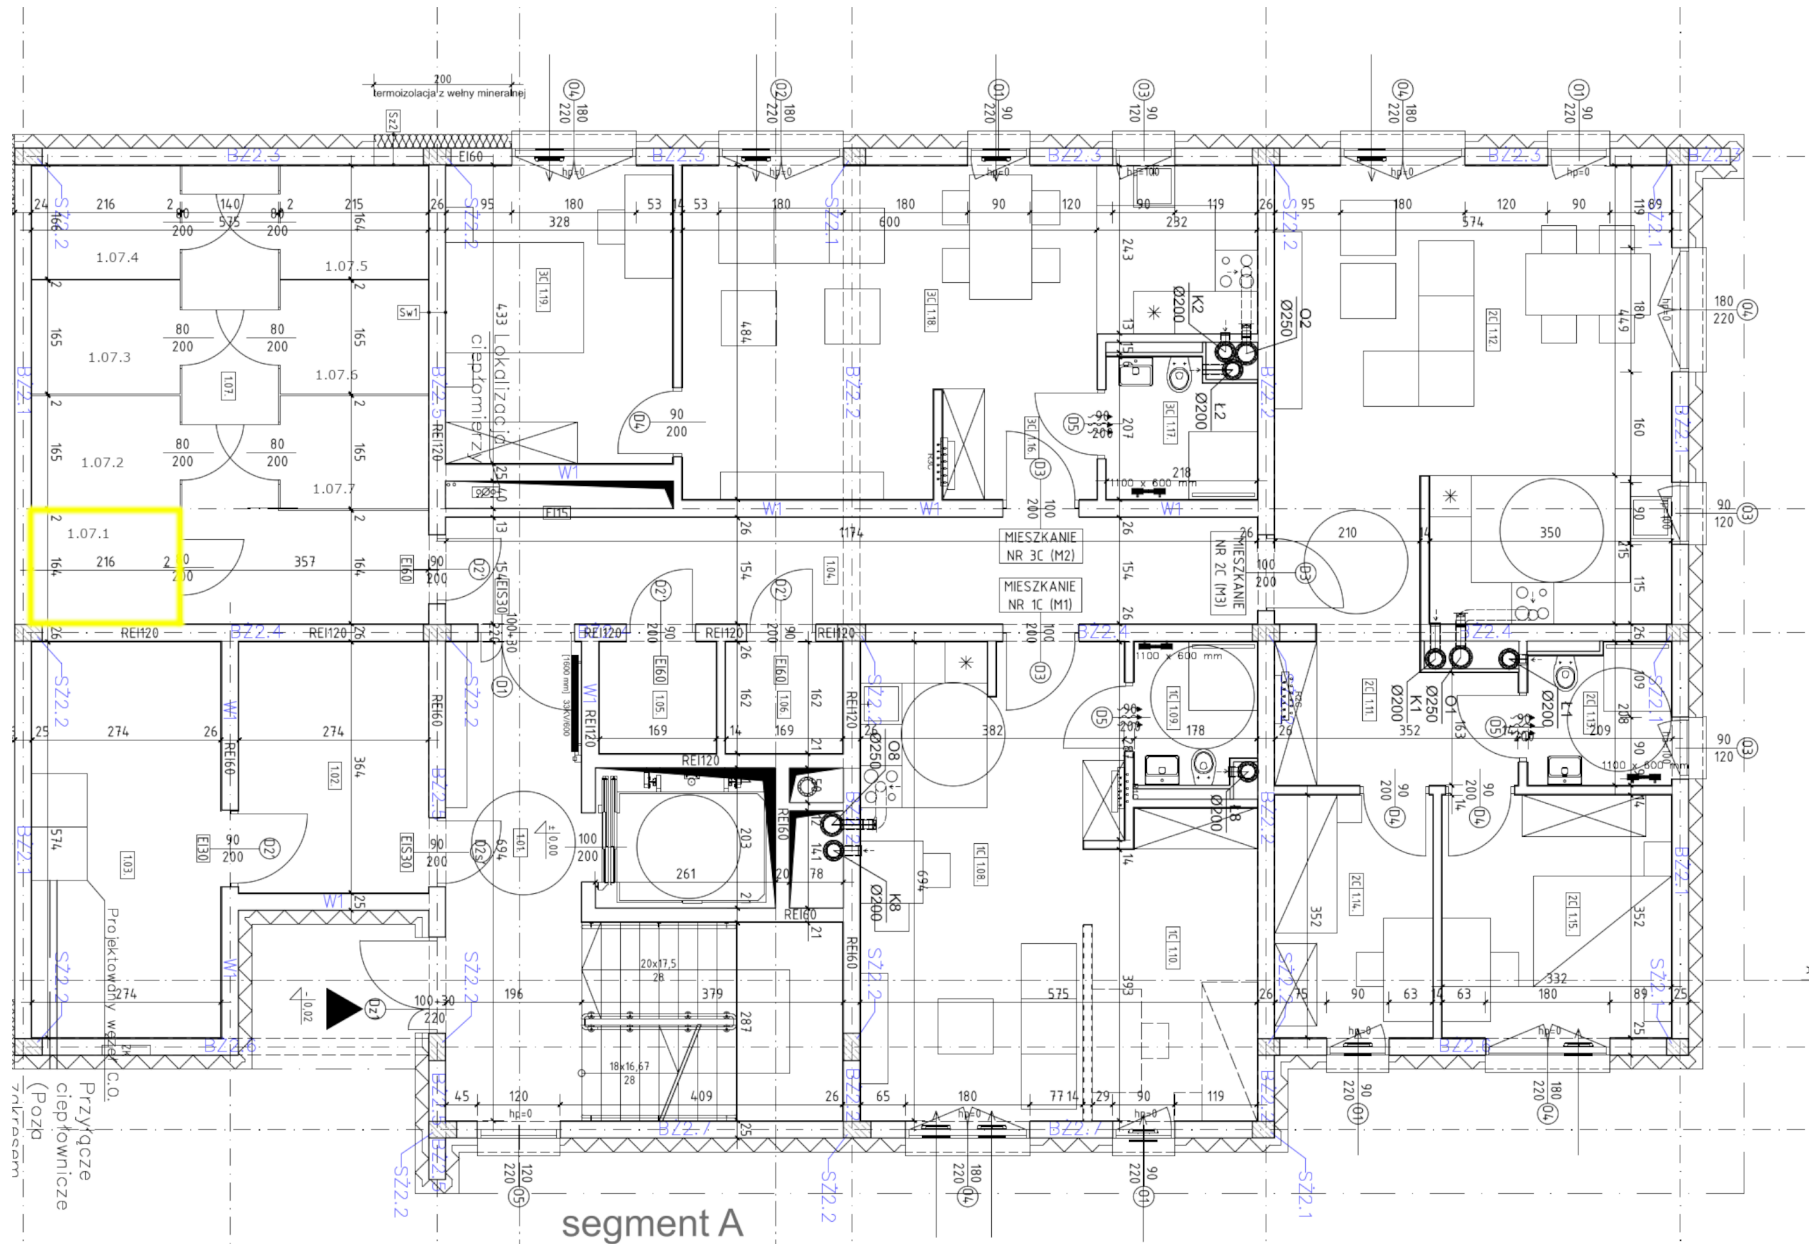

SPOŁECZNA
INICJATYWA
MIESZKANIOWA
ŚLĄSK




SIM TARNOWSKIE GÓRY

FS PROJEKT




BUDYNEK NR 2
WIDOK OD STRONY WEJSCIA

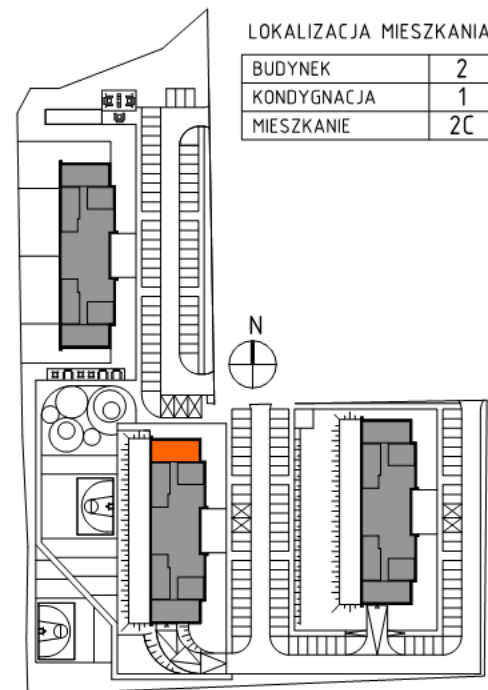

OSIEDLE MIESZKANIOWE
ZAGOSPODAROWANIE TERENU SKALA 1:2000



MIESZKANIE WIDOK WNĘTRZA
PERSPEKTYWA

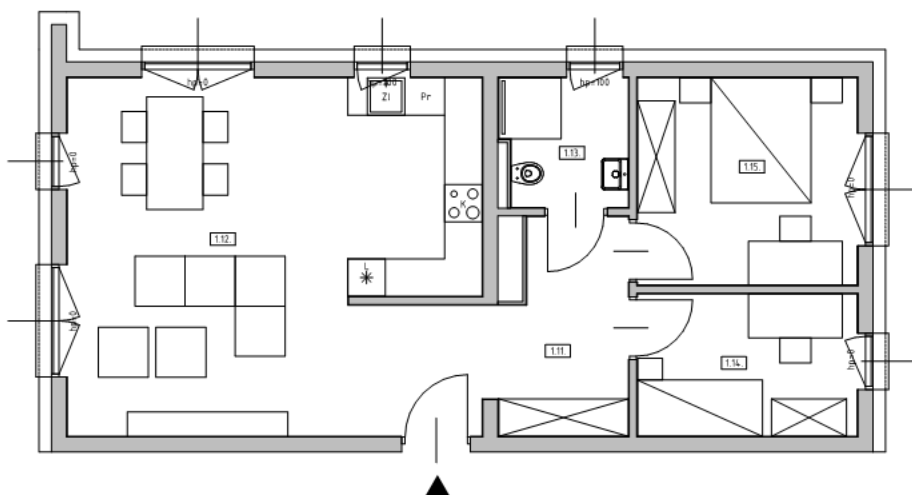

MIESZKANIE
RZUT

ZESTAWIENIE POWIERZCHNI:

NR POM.	NAZWA POMIESZCZENIA	POSADZKA	POW. UŻ. [m ²]
MIESZKANIE M3 NP			68,56
1.11.	PRZEDSIÖNIEK	panele podłogowe	11,56
1.12.	POKÓJ DZIENNY Z KUCHNIĄ	panele podłogowe	33,25
1.13.	ŁAZIENKA	plytki gresowe	4,09
1.14.	SYPIALNIA	panele podłogowe	8,00
1.15.	SYPIALNIA	panele podłogowe	11,66