


SIM TARNOWSKIE GÓRY

FS PROJEKT




BUDYNEK NR 2
WIDOK OD STRONY WEJSCIA

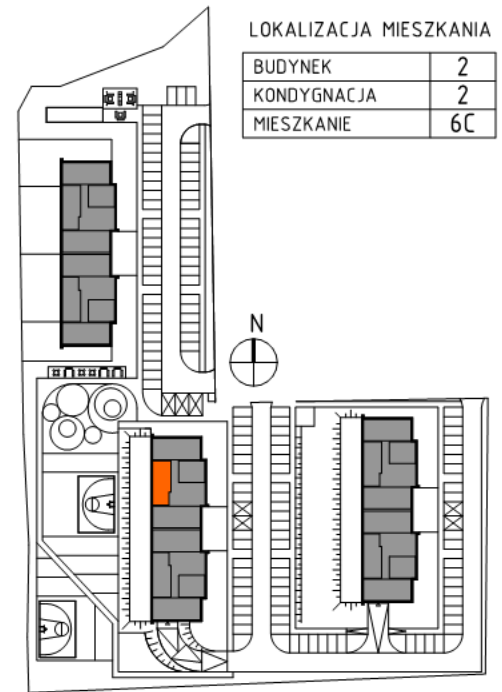

OSIEDLE MIESZKANIOWE
ZAGOSPODAROWANIE TERENU SKALA 1:2000



MIESZKANIE WIDOK WNĘTRZA
PERSPEKTYWA

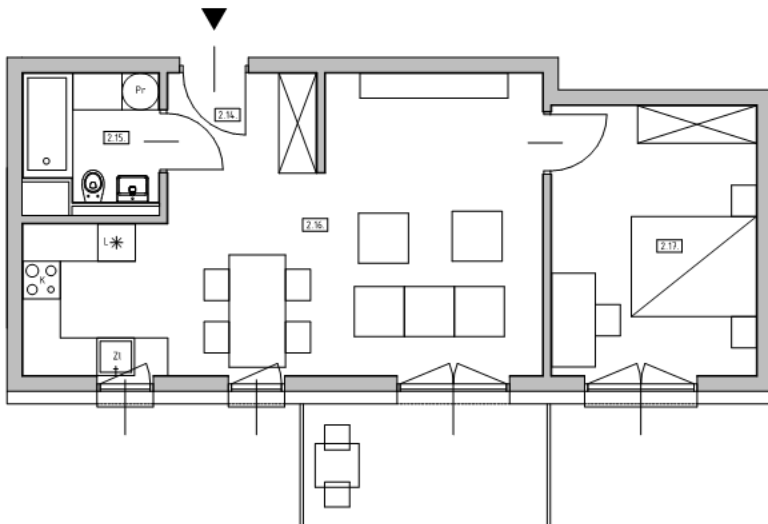

MIESZKANIE
RZUT

ZESTAWIENIE POWIERZCHNI:

NR. POM.	NAZWA POMIĘSZCZENIA	POSADZKA	POW. UŻ. [m ²]
MIESZKANIE MZ			
2.14.	PRZEDSIÓNEK	panele podłogowe	3,80
2.15.	ŁAZIENKA	płytki gresowe	7,25
2.15.	POKÓJ DZIENNY Z KUCHNIĄ	panele podłogowe	30,59
2.17.	SYPIALNIA	panele podłogowe	14,14

KOMÓRKA LOKATORSKA NR 2.04

LOKALIZACJA: SEGMENT A, KODYGNACJA III (I PIĘTRO)



SPOŁECZNA
INICJATYWA
MIESZKANIOWA
ŚLĄSK

