


SIM TARNOWSKIE GÓRY

FS PROJEKT



BUDYNEK NR 2
WIDOK OD STRONY WEJSCIA

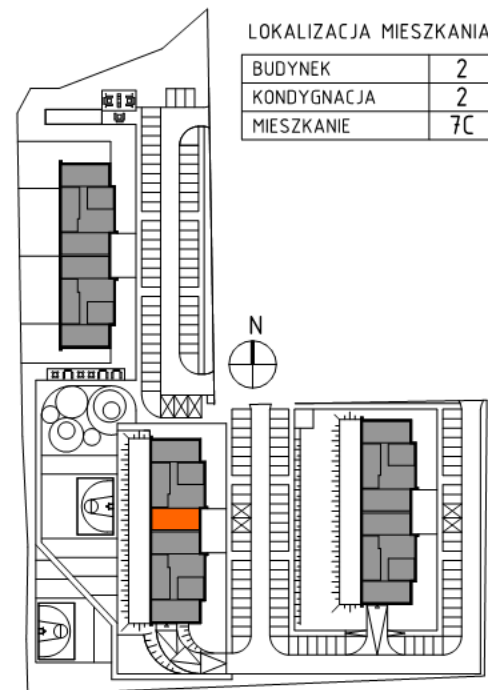


LOKALIZACJA MIESZKANIA

BUDYNEK	2
KONDYGNACJA	2
MIESZKANIE	7C

OSIEDLE MIESZKANIOWE
ZAGOSPODAROWANIE TERENU SKALA 1:2000



MIESZKANIE WIDOK WNĘTRZA
PERSPEKTYWA

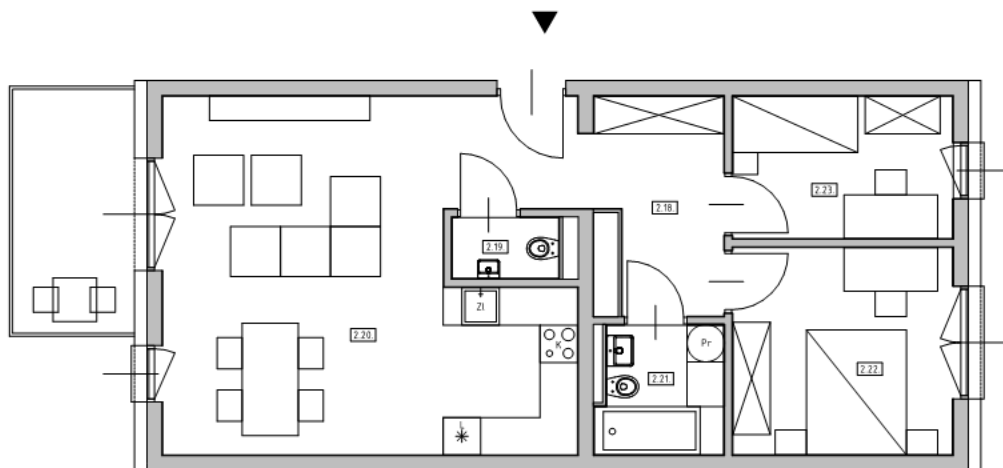

ZESTAWIENIE POWIERZCHNI:

NR POM.	NAZWA I POMIĘSZCZENIA	POSADZKA	POW. UŻ. [m ²]
MIESZKANIE M3			
2.18.	PRZEDSIENIEK	panele podłogowe	10,70
2.19.	WC	łyłki gresowe	1,67
2.20.	POKOJ DZIENNY Z KUCHNIĄ	panele podłogowe	31,45
2.21.	ŁAZIENKA	łyłki gresowe	4,05
2.22.	SYPIALNIA	panele podłogowe	8,00
2.23.	SYPIALNIA	panele podłogowe	11,66

MIESZKANIE
RZUT

KOMÓRKA LOKATORSKA NR 1.07.3 LOKALIZACJA: SEGMENT A, KODYGNACJA II (PARTER)



SPOŁECZNA
INICJATYWA
MIESZKANIOWA
ŚLĄSK

