


SIM TARNOWSKIE GÓRY

FS PROJEKT




BUDYNEK NR 2
WIDOK OD STRONY WEJŚCIA

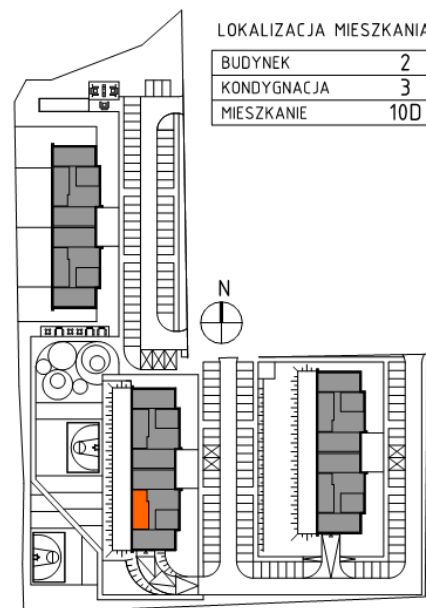

OSIEDLE MIESZKANIOWE
ZAGOSPODAROWANIE TERENU SKALA 1:2000



MIESZKANIE WIDOK WNĘTRZA
PERSPEKTYWA

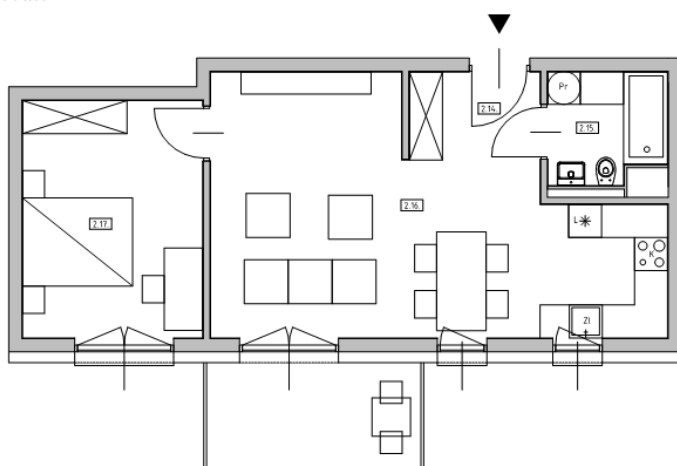

MIESZKANIE
RZUT

ZESTAWIENIE POWIERZCHNI:

NR POM.	NAZWA POMICI SZCZEGÓLNA	POSADZKA	POW. IIŻ. [m ²]
MIESZKANIE M2			
2.14.	PRZŁUSIUNEK	panele podłogowe	3,80
2.15.	ŁAZIENKA	plytki gresowe	7,25
2.16.	POKOJ DZIENNY Z KUCHNIĄ	panele podłogowe	30,59
2.17.	SPYCIALNIA	panele podłogowe	14,14

KOMÓRKA LOKATORSKA NR 3.04

LOKALIZACJA: SEGMENT B, KODYGNACJA IV (II PIĘTRO)



SPOŁECZNA
INICJATYWA
MIESZKANIOWA
ŚLĄSK

