


SIM TARNOWSKIE GÓRY

FS PROJEKT




BUDYNEK NR 2
WIDOK OD STRONY WEJŚCIA

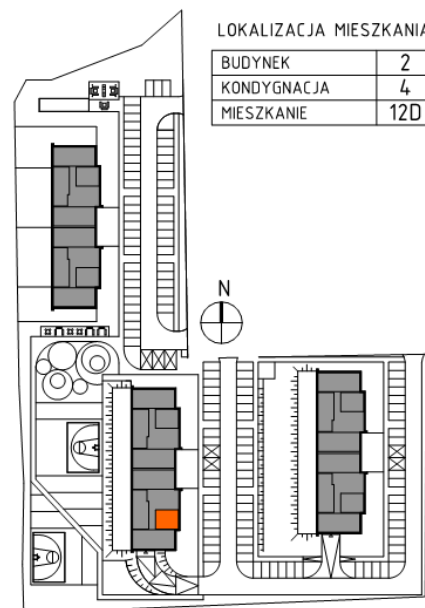

OSIEDLE MIESZKANIOWE
ZAGOSPODAROWANIE TERENU SKALA 1:2000



MIESZKANIE WIDOK WNETRZA
PERSPEKTYWA

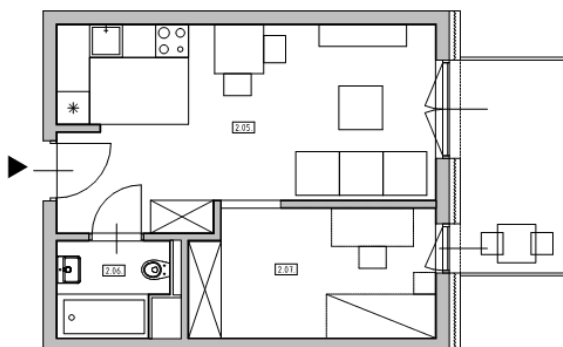

MIESZKANIE
RZUT

ZESTAWIENIE POWIERZCHNI:


| NR PUM. | NAZWA POMIESZCZENIA | POSADZKA | POW. UZ. [m ²] |
|---------------|-------------------------|------------------|----------------------------|
| MIESZKANIE M1 | | | 37,02 |
| 2.05. | POKÓJ DZIENNY Z KUCHNIĄ | panele podłogowe | 23,51 |
| 2.05. | ŁAZIENKA | plytki gresowe | 3,36 |
| 2.07. | POKÓJ (SYPIALNIA) | panele podłogowe | 10,15 |

KOMÓRKA LOKATORSKA NR 4.03

LOKALIZACJA: SEGMENT B, KODYGNACJA V (III PIĘTRO)



SPOŁECZNA
INICJATYWA
MIESZKANIOWA
ŚLĄSK

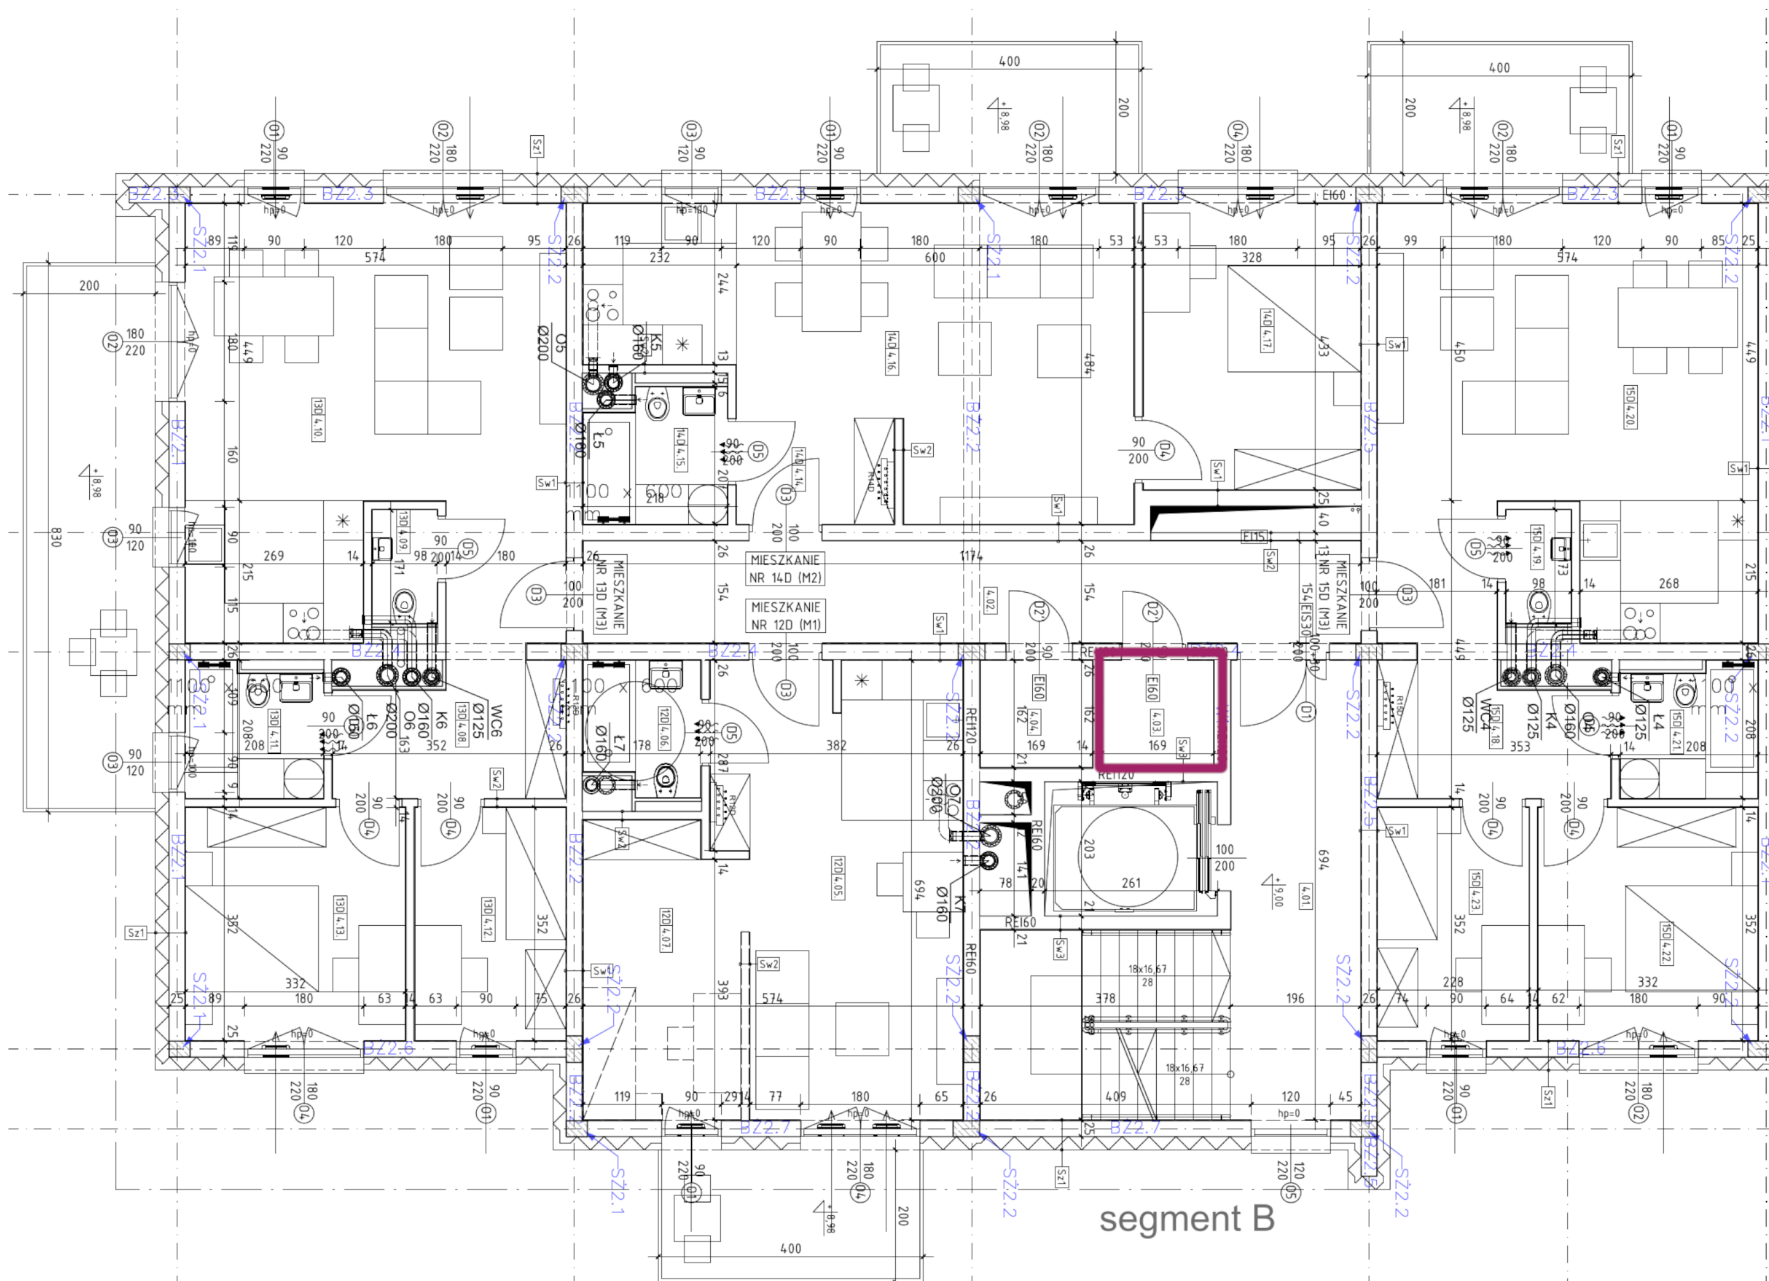

segment B