


SIM TARNOWSKIE GÓRY

FS PROJEKT




BUDYNEK NR 2
WIDOK OD STRONY WEJŚCIA

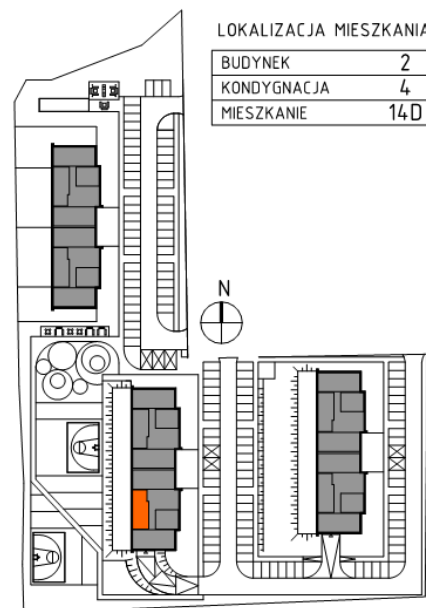

OSIEDLE MIESZKANIOWE
ZAGOSPODAROWANIE TERENU SKALA 1:2000



MIESZKANIE WIDOK WNETRZA
PERSPEKTYWA

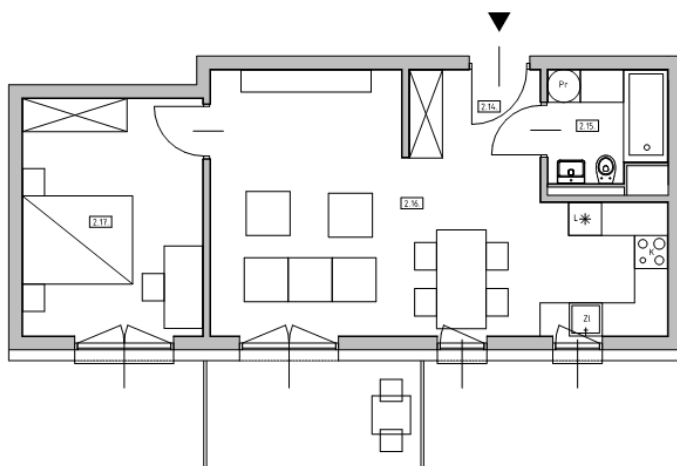

MIESZKANIE
RZUT

ZESTAWIENIE POWIERZCHNI:

NR. POM.	NAZWA POMIĘSZCZENIA	POSADZKA	POW. [m ²]
MIESZKANIE M2			
2.14.	PIŁĘŁUSIUNEK	panele podłogowe	3,80
2.15.	ŁAZIENKA	plytki gresowe	7,25
2.16.	POKOJ DZIENNY Z KUCHNIĄ	panele podłogowe	30,59
2.17.	ŚPIALNIA	panele podłogowe	14,14

KOMÓRKA LOKATORSKA NR 4.04

LOKALIZACJA: SEGMENT B, KODYGNACJA V (III PIĘTRO)



SPOŁECZNA
INICJATYWA
MIESZKANIOWA
ŚLĄSK

