


# SIM TARNOWSKIE GÓRY

FS PROJEKT




BUDYNEK NR 2  
WIDOK OD STRONY WEJŚCIA

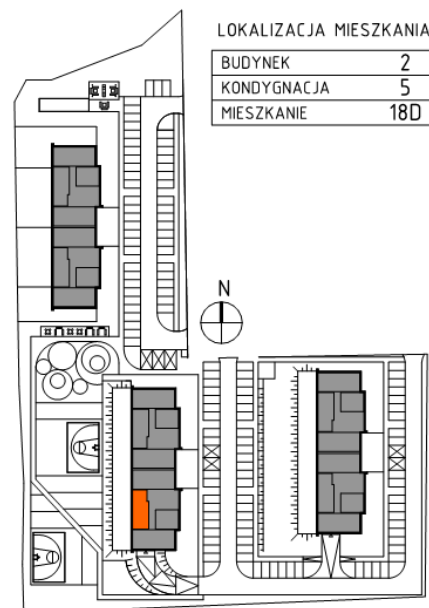

OSIEDLE MIESZKANIOWE  
ZAGOSPODAROWANIE TERENU SKALA 1:2000



MIESZKANIE WIDOK WNETRZA  
PERSPEKTYWA

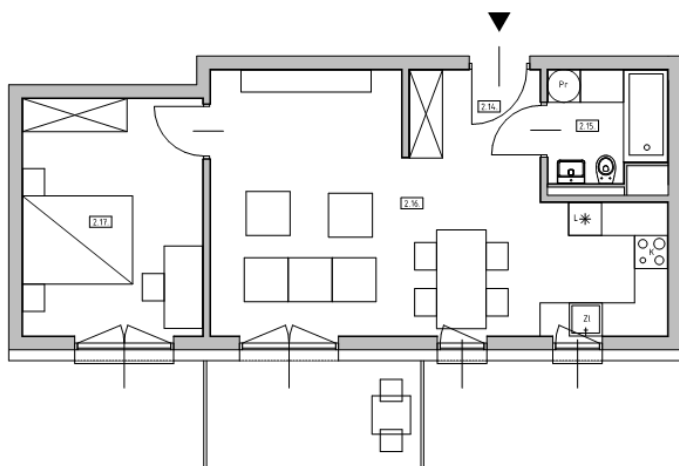

MIESZKANIE  
RZUT

## ZESTAWIENIE POWIERZCHNI:

NR. POM.	NAZWA POMICI SZCZEGÓLNA	POSADZKA	POW. IŁ. [m <sup>2</sup> ]
<b>MIESZKANIE M2</b>			
2.14.	PIŁĘŁUSIUNEK	panele podłogowe	3,80
2.15.	ŁAZIENKA	plytki gresowe	7,25
2.16.	POKOJ DZIENNY Z KUCHNIĄ	panele podłogowe	30,59
2.17.	ŚPICIALNIA	panele podłogowe	14,14

# KOMÓRKA LOKATORSKA NR 5.04

## LOKALIZACJA: SEGMENT B, KODYGNACJA VI (IV PIĘTRO)



SPOŁECZNA  
INICJATYWA  
MIESZKANIOWA  
ŚLĄSK

