


SIM TARNOWSKIE GÓRY

FS PROJEKT




BUDYNEK NR 2
WIDOK OD STRONY WEJŚCIA

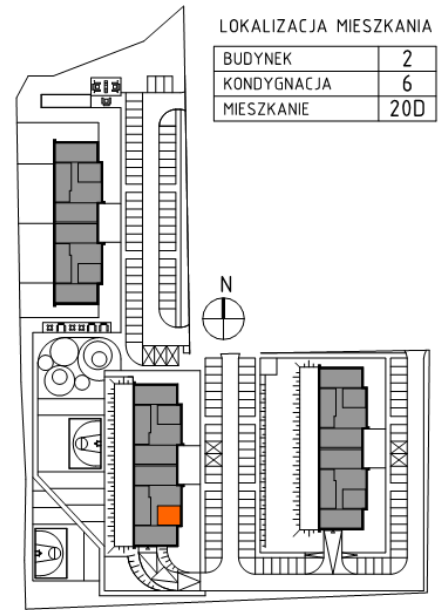

OSIEDLE MIESZKANIOWE
ZAGOSPODAROWANIE TERENU SKALA 1:2000



MIESZKANIE WIDOK WNETRZA
PERSPEKTYWA

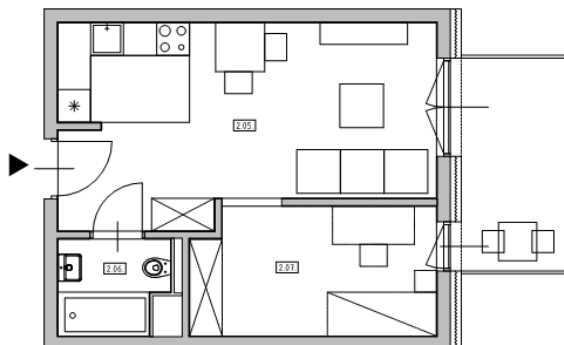

MIESZKANIE
RZUT

ZESTAWIENIE POWIERZCHNI:

NR PUM.	NAZWA POMIESZCZENIA	POSADZKA	POW. UZ. [m ²]
MIESZKANIE M1			
2.05.	POKÓJ DZIENNY Z KUCHNIĄ	panele podłogowe	23,51
2.05.	ŁAZIENKA	plytki gresowe	3,36
2.07.	POKÓJ (CIĘCIA)	panele podłogowe	10,55

KOMÓRKA LOKATORSKA NR 6.03

LOKALIZACJA: SEGMENT B, KODYGNACJA VII (V PIĘTRO)



SPOŁECZNA
INICJATYWA
MIESZKANIOWA
ŚLĄSK

