


SIM TARNOWSKIE GÓRY

FS PROJEKT



BUDYNEK NR 2
WIDOK OD STRONY WEJŚCIA

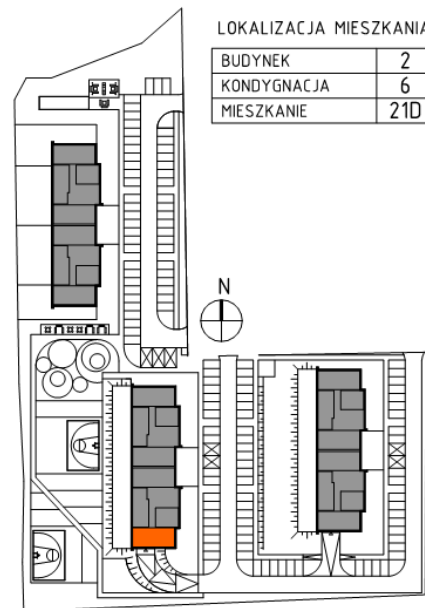


LOKALIZACJA MIESZKANIA

BUDYNEK	2
KONDYGNACJA	6
MIESZKANIE	210

OSIEDLE MIESZKANIOWE
ZAGOSPODAROWANIE TERENU SKALA 1:2000



MIESZKANIE WIDOK WNETRZA
PERSPEKTYWA

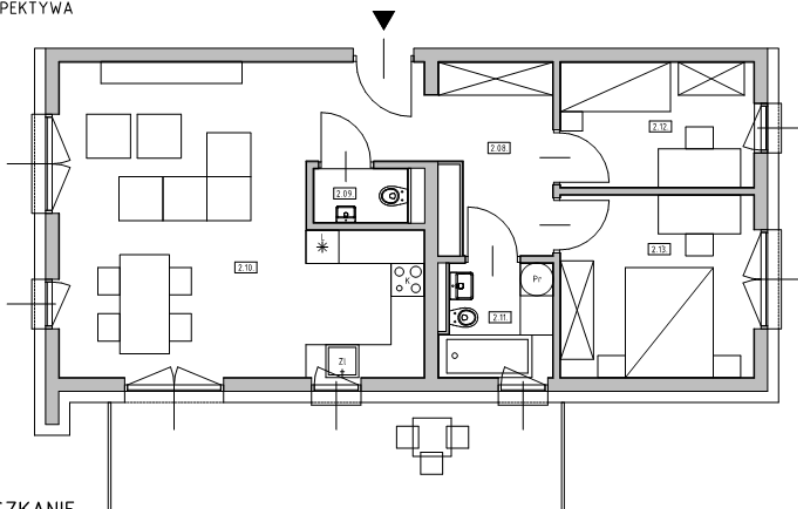

MIESZKANIE
RZUT

ZESTAWIENIE POWIERZCHNI:

NR POM.	NAZWA POMIESZCZENIA	POSADZKA	POW. [m ²]
MIESZKANIE M3			
2.08.	PRZEDSIÖNIEK	panele podłogowe	10,70
2.09.	WC	plytki grzesowe	3,67
2.10.	POKÓJ DZIENNY Z KUCHNIĄ	panele podłogowe	31,79
2.11.	ŁAZIENKA	plytki grzesowe	4,05
2.12.	SYPIALNIA	panele podłogowe	8,00
2.13.	SYPIALNIA	panele podłogowe	11,66

KOMÓRKA LOKATORSKA NR 0.17

LOKALIZACJA: SEGMENT B, KODYGNACJA I (GARAŻ)



SPOŁECZNA
INICJATYWA
MIESZKANIOWA
ŚLĄSK

