


# SIM TARNOWSKIE GÓRY

FS PROJEKT



BUDYNEK NR 2  
WIDOK OD STRONY WEJŚCIA

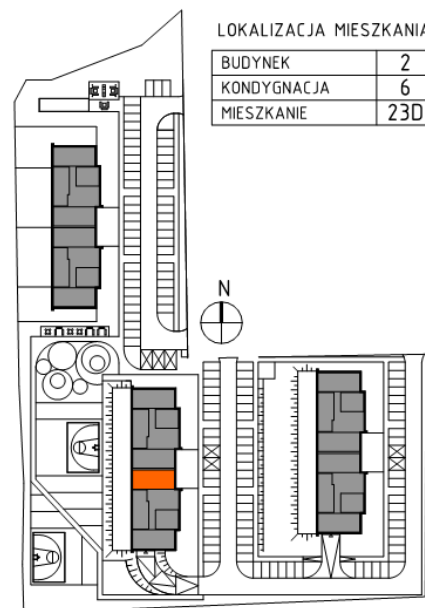

LOKALIZACJA MIESZKANIA


BUDYNEK	2
KONDYGNACJA	6
MIESZKANIE	23D

OSIEDLE MIESZKANIOWE  
ZAGOSPODAROWANIE TERENU SKALA 1:2000



MIESZKANIE WIDOK WNĘTRZA  
PERSPEKTYWA

## ZESTAWIENIE POWIERZCHNI:

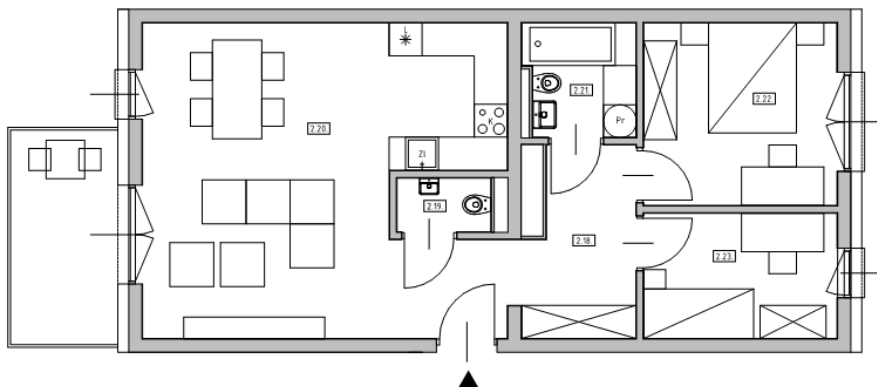

NR POM.	NAZWA POMIĘSZCZENIA	POSADZKA	POW. UŻ. [m <sup>2</sup> ]
<b>MIESZKANIE M3</b>			
2.18.	PRZEDSIENIEK	panele podłogowe	10,70
2.19.	W.C	plytki gresowe	1,67
2.20.	POKOJ DZIEŃNY Z KUCHNIĄ	panele podłogowe	31,45
2.21.	ŁAZIENKA	plytki gresowe	4,05
2.22.	SYPIALNIA	panele podłogowe	8,00
2.23.	SYPIALNIA	panele podłogowe	11,66

MIESZKANIE  
RZUT

# KOMÓRKA LOKATORSKA NR 0.18

## LOKALIZACJA: SEGMENT B, KODYGNACJA I (GARAŻ)



SPOŁECZNA  
INICJATYWA  
MIESZKANIOWA  
ŚLĄSK

