


SIM TARNOWSKIE GÓRY

FS PROJEKT




BUDYNEK NR 2
WIDOK OD STRONY WEJŚCIA

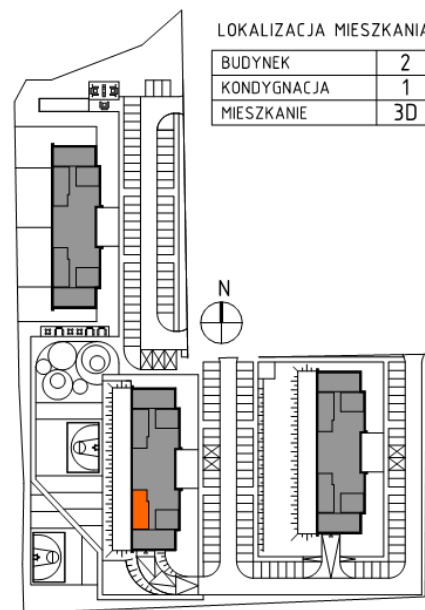

OSIEDLE MIESZKANIOWE
ZAGOSPODAROWANIE TERENU SKALA 1:2000



MIESZKANIE WIDOK WNETRZA
PERSPEKTYWA

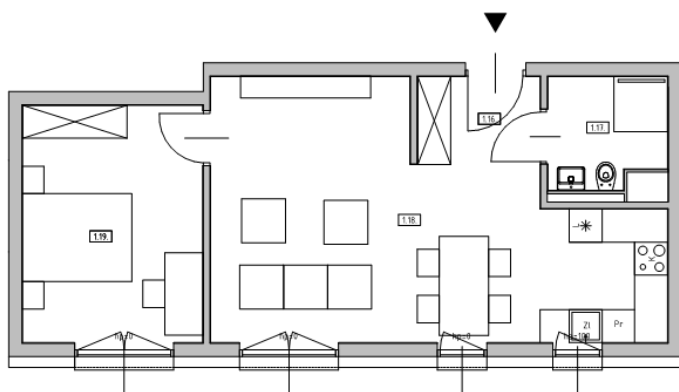

MIESZKANIE
RZUT

ZESTAWIENIE POWIERZCHNI:

NR I'OML.	NAZWAPOMIESZCZENIA	POSADZKA	POW. UŻ. [m ²]
MIESZKANIE M2_NP			52,71
1.16.	PRZEDSIONEK	panele podłogowe	3,59
1.17.	ŁAZIENKA	plytki gresowe	4,18
1.18.	POKÓJ DZIENNY Z KUCHNIĄ	panele podłogowe	30,83
1.19.	SYPIALNIA	panele podłogowe	14,14

KOMÓRKA LOKATORSKA NR 1.07.2

LOKALIZACJA: SEGMENT B, KODYGNACJA II (PARTER)



SPOŁECZNA
INICJATYWA
MIESZKANIOWA
ŚLĄSK

