


SIM TARNOWSKIE GÓRY

FS PROJEKT




BUDYNEK NR 2
WIDOK OD STRONY WEJŚCIA

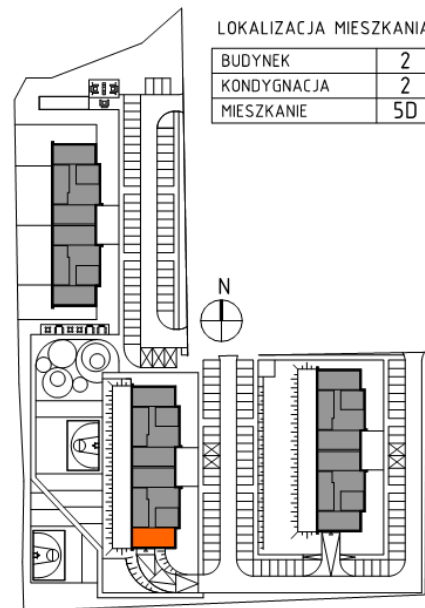

OSIEDLE MIESZKANIOWE
ZAGOSPODAROWANIE TERENU SKALA 1:2000



MIESZKANIE WIDOK WNETRZA
PERSPEKTYWA

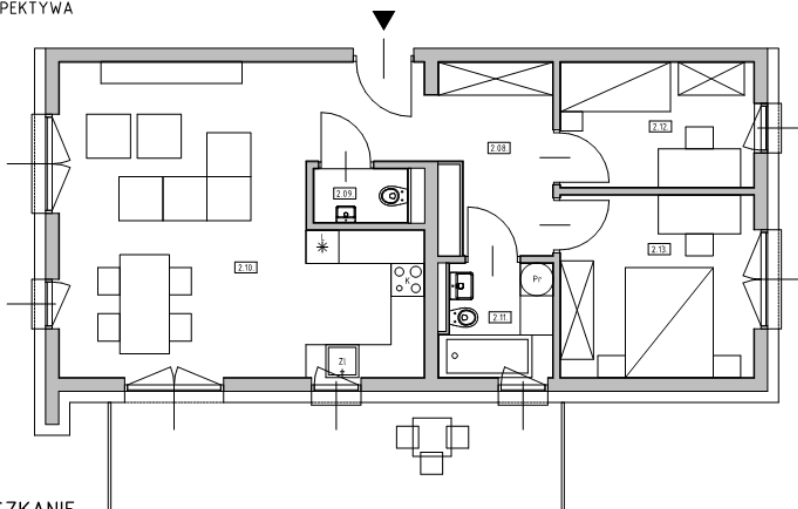

MIESZKANIE
RZUT

ZESTAWIENIE POWIERZCHNI:

| NR POM. | NAZWA POMIESZCZENIA | POSADZKA | POW. [m ²] |
|----------------------|-------------------------|------------------|------------------------|
| MIESZKANIE M3 | | | |
| 2.08. | PRZEDSIÖNIEK | panele podłogowe | 10,70 |
| 2.09. | WC | plytki grzesowe | 3,67 |
| 2.10. | POKÓJ DZIENNY Z KUCHNIĄ | panele podłogowe | 31,79 |
| 2.11. | ŁAZIENKA | plytki grzesowe | 4,05 |
| 2.12. | SYPIALNIA | panele podłogowe | 8,00 |
| 2.13. | SYPIALNIA | panele podłogowe | 11,66 |

KOMÓRKA LOKATORSKA NR 0.15

LOKALIZACJA: SEGMENT B, KODYGNACJA I (GARAŻ)



SPOŁECZNA
INICJATYWA
MIESZKANIOWA
ŚLĄSK

