


SIM TARNOWSKIE GÓRY

FS PROJEKT




BUDYNEK NR 2
WIDOK OD STRONY WEJŚCIA

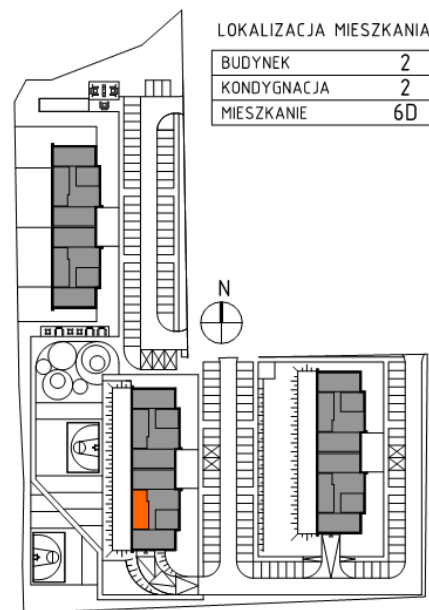

OSIEDLE MIESZKANIOWE
ZAGOSPODAROWANIE TERENU SKALA 1:2000



MIESZKANIE WIDOK WNETRZA
PERSPEKTYWA

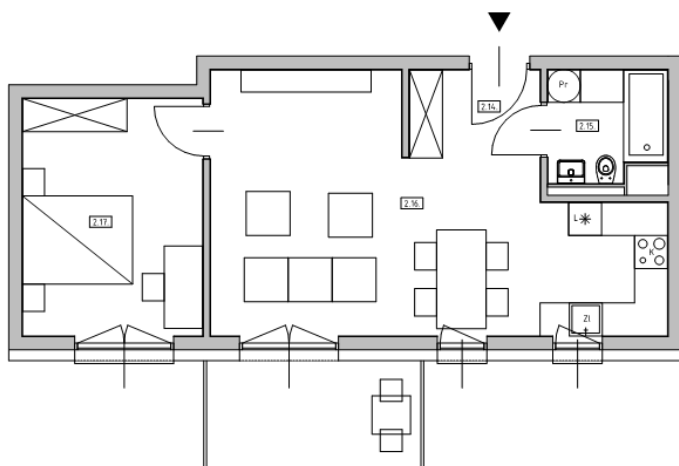

MIESZKANIE
RZUT

ZESTAWIENIE POWIERZCHNI:

| NR. POM. | NAZWA POMICI SZCZEGÓLNA | POSADZKA | POW. IIŻ. [m ²] |
|----------------------|-------------------------|------------------|-----------------------------|
| MIESZKANIE M2 | | | |
| 2.14. | PIŁĘŁUSIUNEK | panele podłogowe | 3,80 |
| 2.15. | ŁAZIENKA | plytki gresowe | 7,25 |
| 2.16. | POKOJ DZIENNY Z KUCHNIĄ | panele podłogowe | 30,59 |
| 2.17. | ŚPICIALNIA | panele podłogowe | 14,14 |

