


SIM TARNOWSKIE GÓRY

FS PROJEKT



BUDYNEK NR 2
WIDOK OD STRONY WEJŚCIA

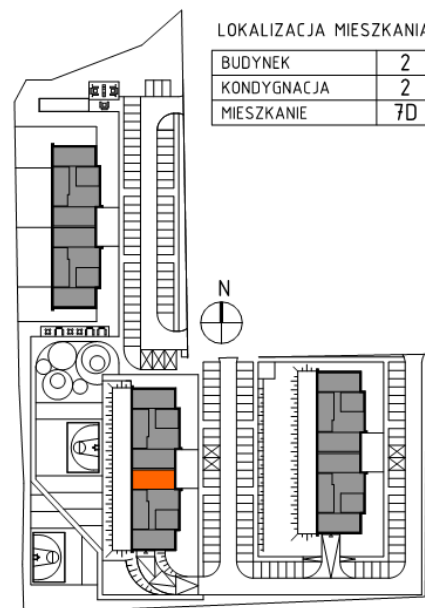


OSIEDLE MIESZKANIOWE
ZAGOSPODAROWANIE TERENU SKALA 1:2000



MIESZKANIE WIDOK WNĘTRZA
PERSPEKTYWA

ZESTAWIENIE POWIERZCHNI:

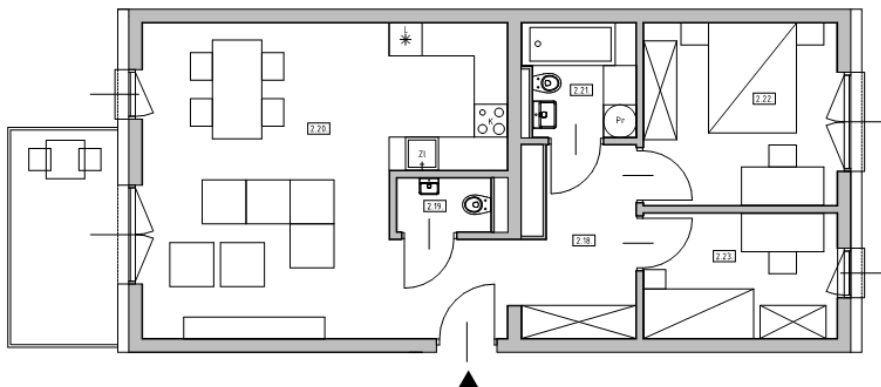

| NR POM. | NAZWA POMICIENIA | POSADZKA | POW. UŻ. [m ²] |
|----------------------|----------------------------|------------------|----------------------------|
| MIESZKANIE M3 | | | |
| 2.18. | PRZEDSIENIEK | panele podłogowe | 10,70 |
| 2.19. | W.C | plytki gresowe | 1,67 |
| 2.20. | POKOJ DZIECIENNY Z KUCHNIĄ | panele podłogowe | 31,45 |
| 2.21. | ŁAZIENKA | plytki gresowe | 4,05 |
| 2.22. | SYPIALNIA | panele podłogowe | 8,00 |
| 2.23. | SYPIALNIA | panele podłogowe | 11,66 |

MIESZKANIE
RZUT

KOMÓRKA LOKATORSKA NR 1.07.3

LOKALIZACJA: SEGMENT B, KODYGNACJA II (PARTER)



SPOŁECZNA
INICJATYWA
MIESZKANIOWA
ŚLĄSK

